
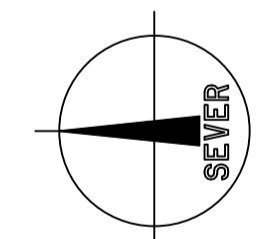


CELKOVÁ SITUACE - ROZSAH PLÁNOVANÝCH ÚPRAV

M 1:500

LEGENDA:

- CHODNÍKY PRO PĚŠÍ – ZÁMKOVÁ DLAŽBA
- CHODNÍKY POJIZDNÉ – ZÁMKOVÁ DLAŽBA
- PARKOVACÍ PÁSY – ZÁMKOVÁ DLAŽBA
- KOMUNIKACE – ZÁMKOVÁ DLAŽBA
- OSTATNÍ ZPEVNĚNÉ PLOCHY
- PLOCHY ZELENĚ
- HRANICE POZEMKŮ KN
- ČÍSLA POZEMKŮ KN

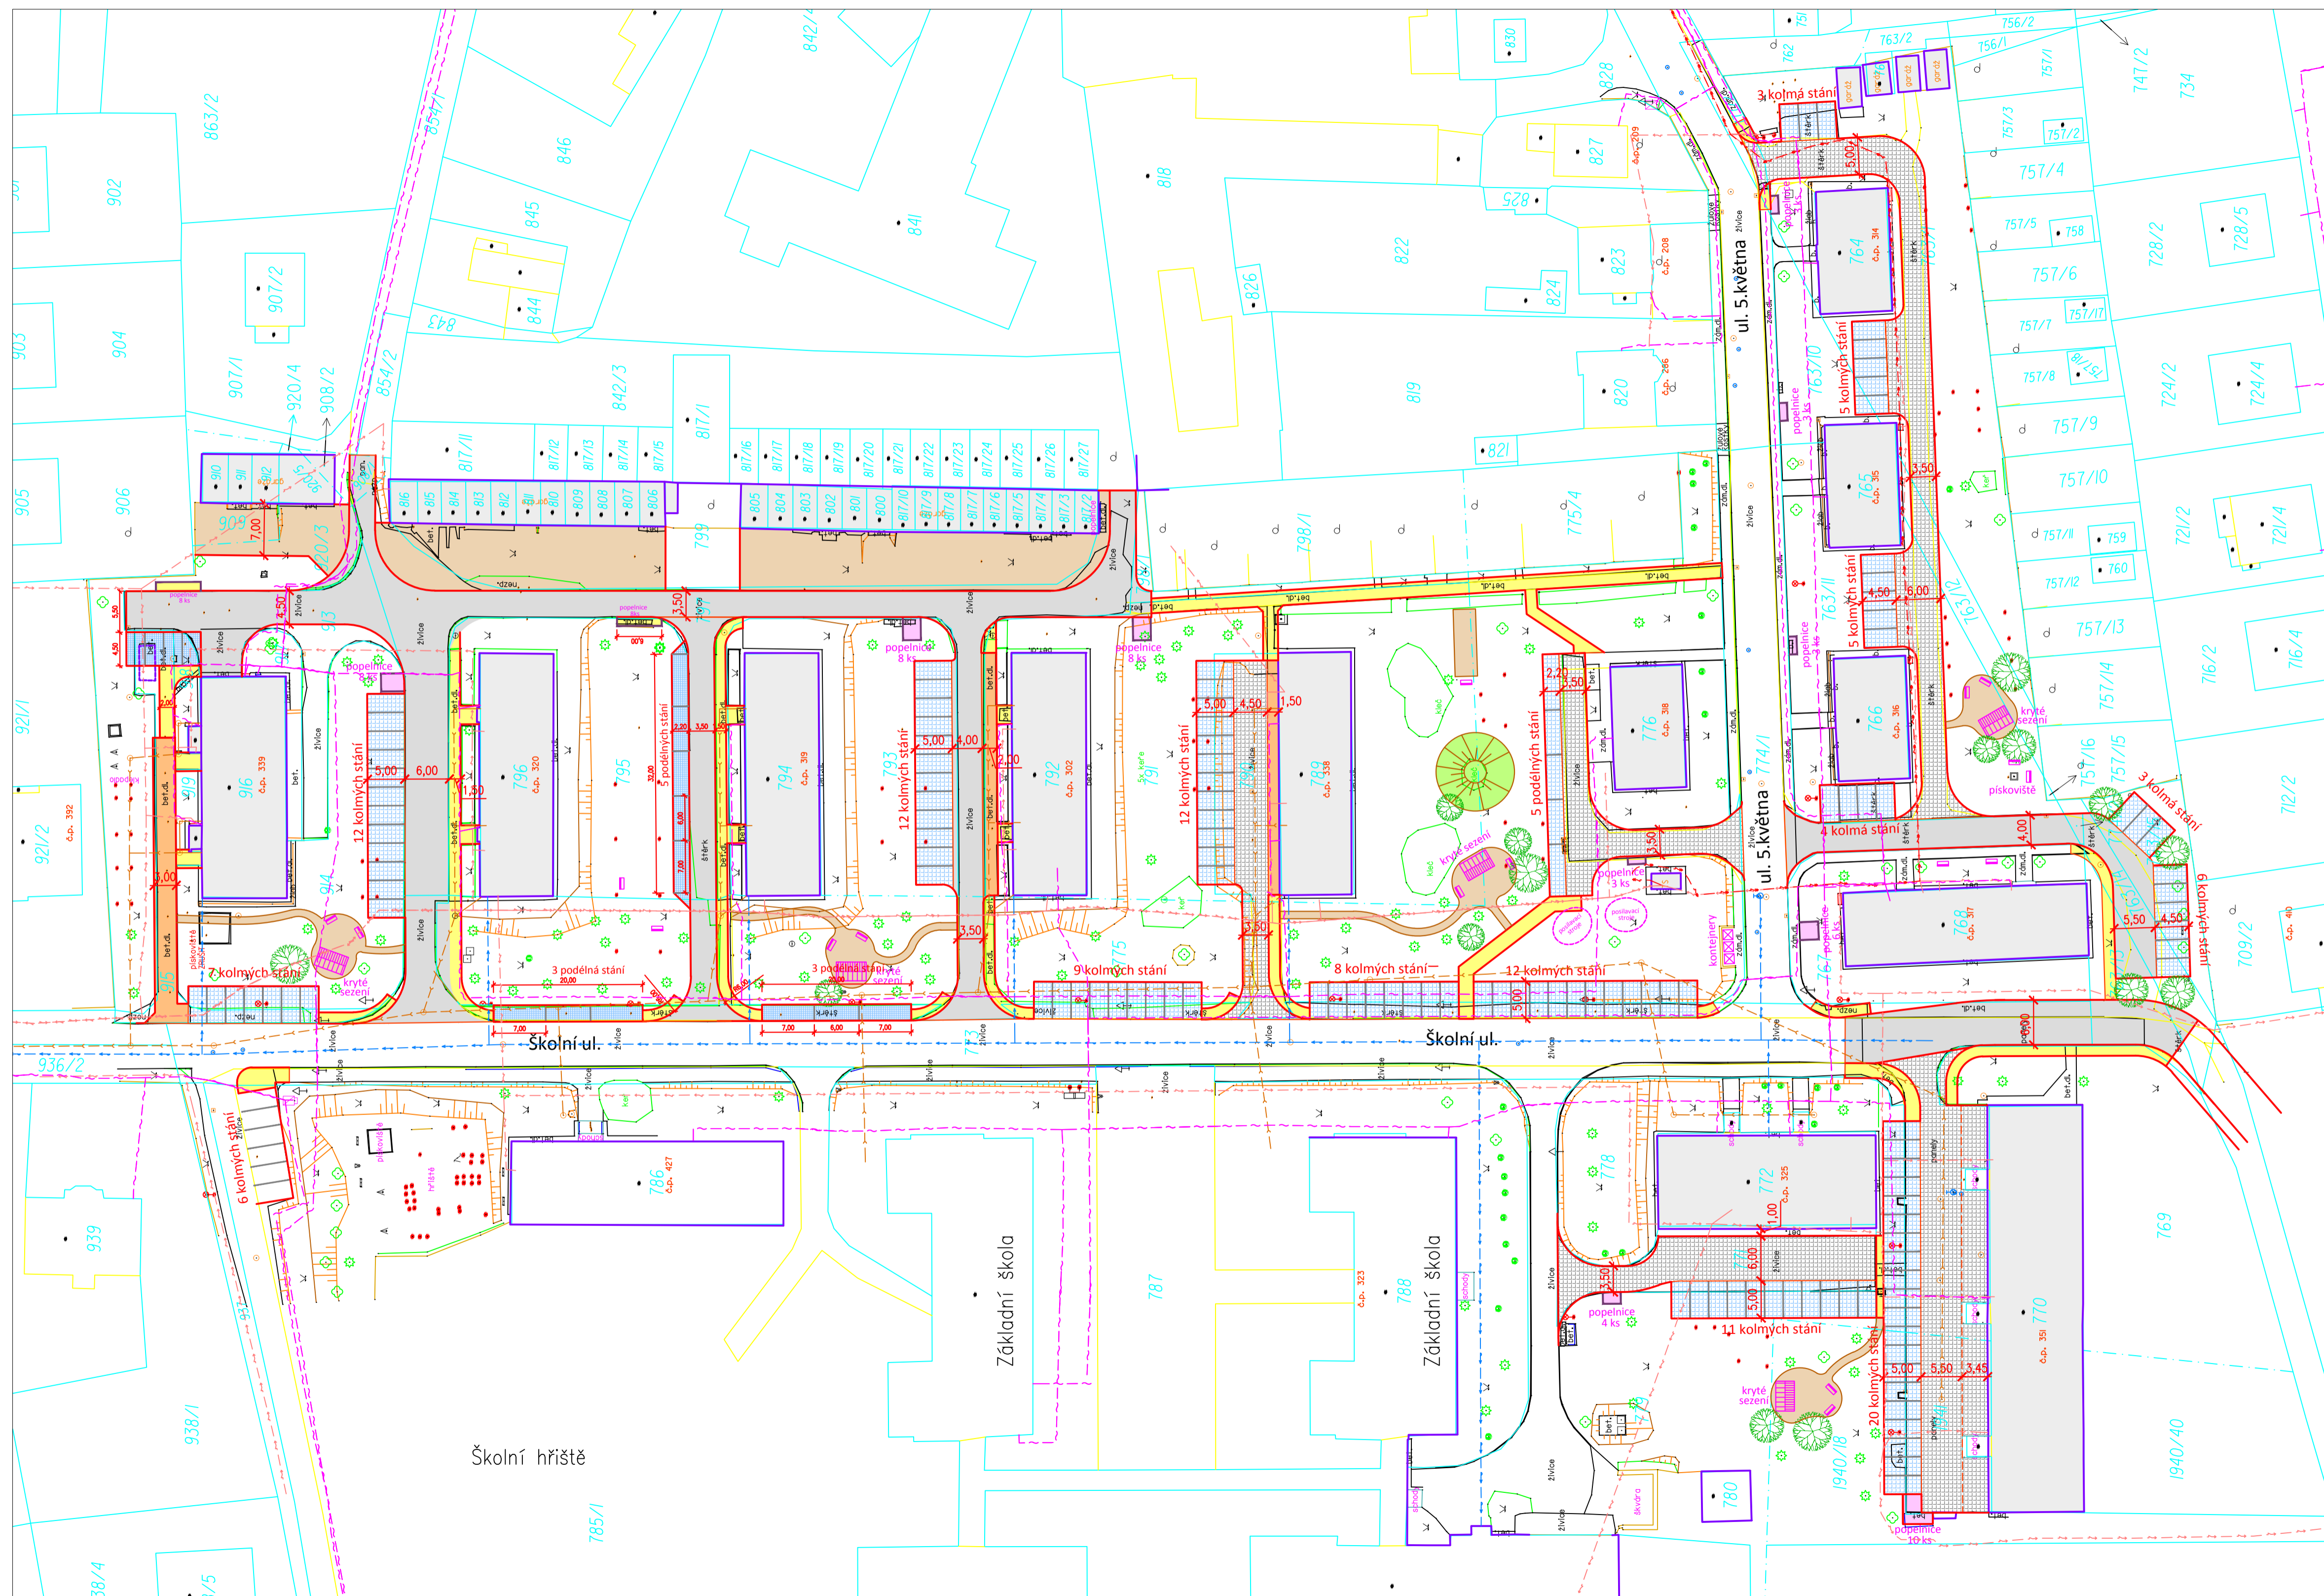

K-PROJEKT, projekční kancelář <small>sídlo: Ing. Lubomír Křížák - Ing. Zdeňka Křížáková Týřova 15B, Rakovník 269 01 - IČ: 11262036 tel: 313 513 542 - e-mail: kprojekt@kprojekt.cz - fax: 313 518 500 www.kprojekt.cz</small>	Rozřtko:	
	Zodpovědný projektant: Vypracoval: Kontrola (HIP): Ing. Libor Křížák Ing. Libor Křížák Ing. Libor Křížák Ing. Petr Křížák	
Investor: MĚSTO JESENICE Nůzev:	Datum: 12/2012 Formát: 8x A4 Stupeň PD: DUR Měřítko: 1 : 500 Číslo zakázky: 2749/12	
Příloha: CELKOVÁ SITUACE – ROZSAH PLÁNOVANÝCH ÚPRAV	Číslo přílohy: D2 Paré č.:	