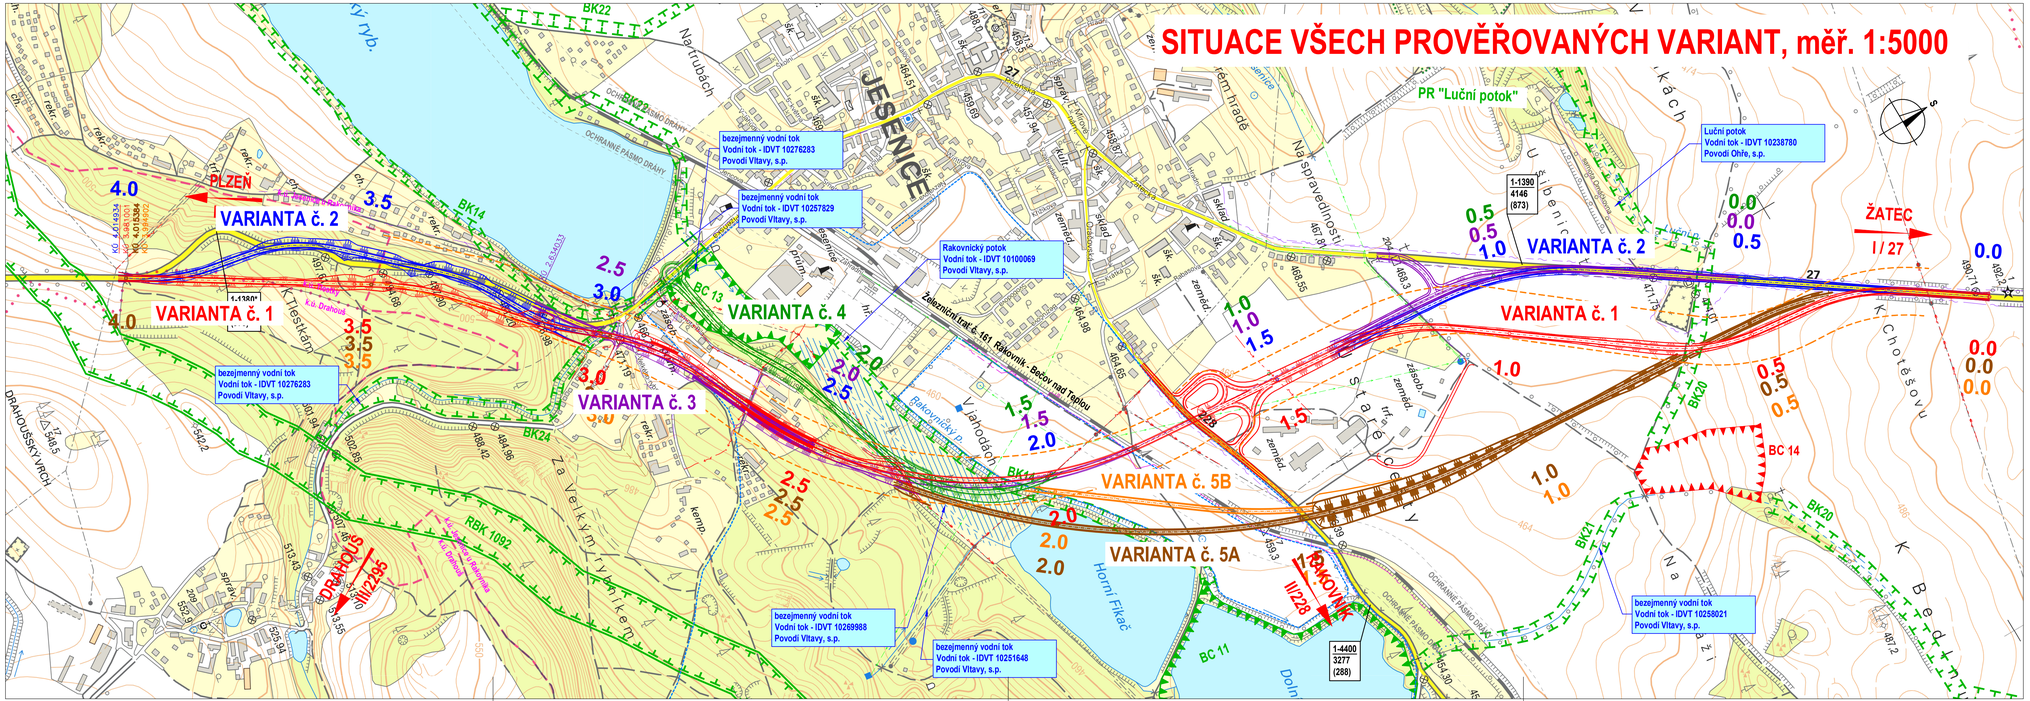

LEGENDA:

- Regionální biokoridor funkční
- Lokální biocentrum funkční
- Lokální biocentrum navržené
- Lokální biokoridor funkční
- Hranice koridoru pro VPS dle ÚPn
- Ochranné pásmo vodních zdrojů

STÁVAJÍCÍ INŽENÝRSKÉ SÍTĚ

	OCHRANNÉ PÁSMO
Nadzemní elektrické vedení VN 22 kV	..... 7 m
Nadzemní elektrické vedení NN	..... 1 m
Podzemní elektrické kabely NN	..... 1 m
Sdělovací kabely	..... 1.5 m
Sdělovací sítě s NN	..... 1 m
Drážní sdělovací nebo zabezpečovací kabely	..... 1.5 m
Kanalizace	..... 1.5 m
Vodovod	..... 1.5 m

POZNÁMKA: Zákres stávajících inženýrských sítí je pouze orientační - v dalším stupni PD nutno ověřit!

Ochranné pásmo dráhy ..... 60 m

Objednatel stavby:

ŘEDITELSTVÍ SILNIC A DÁLNIC ČR

B

Souřadnicový systém S-JTSK, Výškový systém B.p.v

Akce:

I/27 Jesenice u Rakovníka, obchvat - technickoekonomická studie

Generální projektant:

BLAHOPROJEKT

BLAHOPROJEKT, s.r.o., Čechova 727, 370 01 Č. Budějovice

Navrhl: Milan BLAŽEK	podpis:	Zhotovitel PD: BLAHOPROJEKT, s.r.o. Čechova 727 370 01 České Budějovice Tel. 727 835 870, e-mail: blazek@blahoprojekt.cz Tel. 608 819 310, e-mail: hovorka@blahoprojekt.cz	Datum: 07/2018
Zodpovědný projektant: Milan BLAŽEK	podpis:		Měřítko: 1:5000
Technická kontrola: Ing. Jiří HOVORKA	podpis:		Formát: 5x A4
			Číslo zakázky: 17-033-4
Objednatel stavby: ŘEDITELSTVÍ SILNIC A DÁLNIC ČR			Stupeň PD: STUDIE / Poř. č.:
Objednatel PD: ŘEDITELSTVÍ SILNIC A DÁLNIC ČR			
Obec: JESENICE			
Objekt/část: B – VÝKRESY			
Příloha: SITUACE VŠECH PROVĚŘOVANÝCH VARIANT			Část PD: B / Čís. přílohy: B 2.1.5