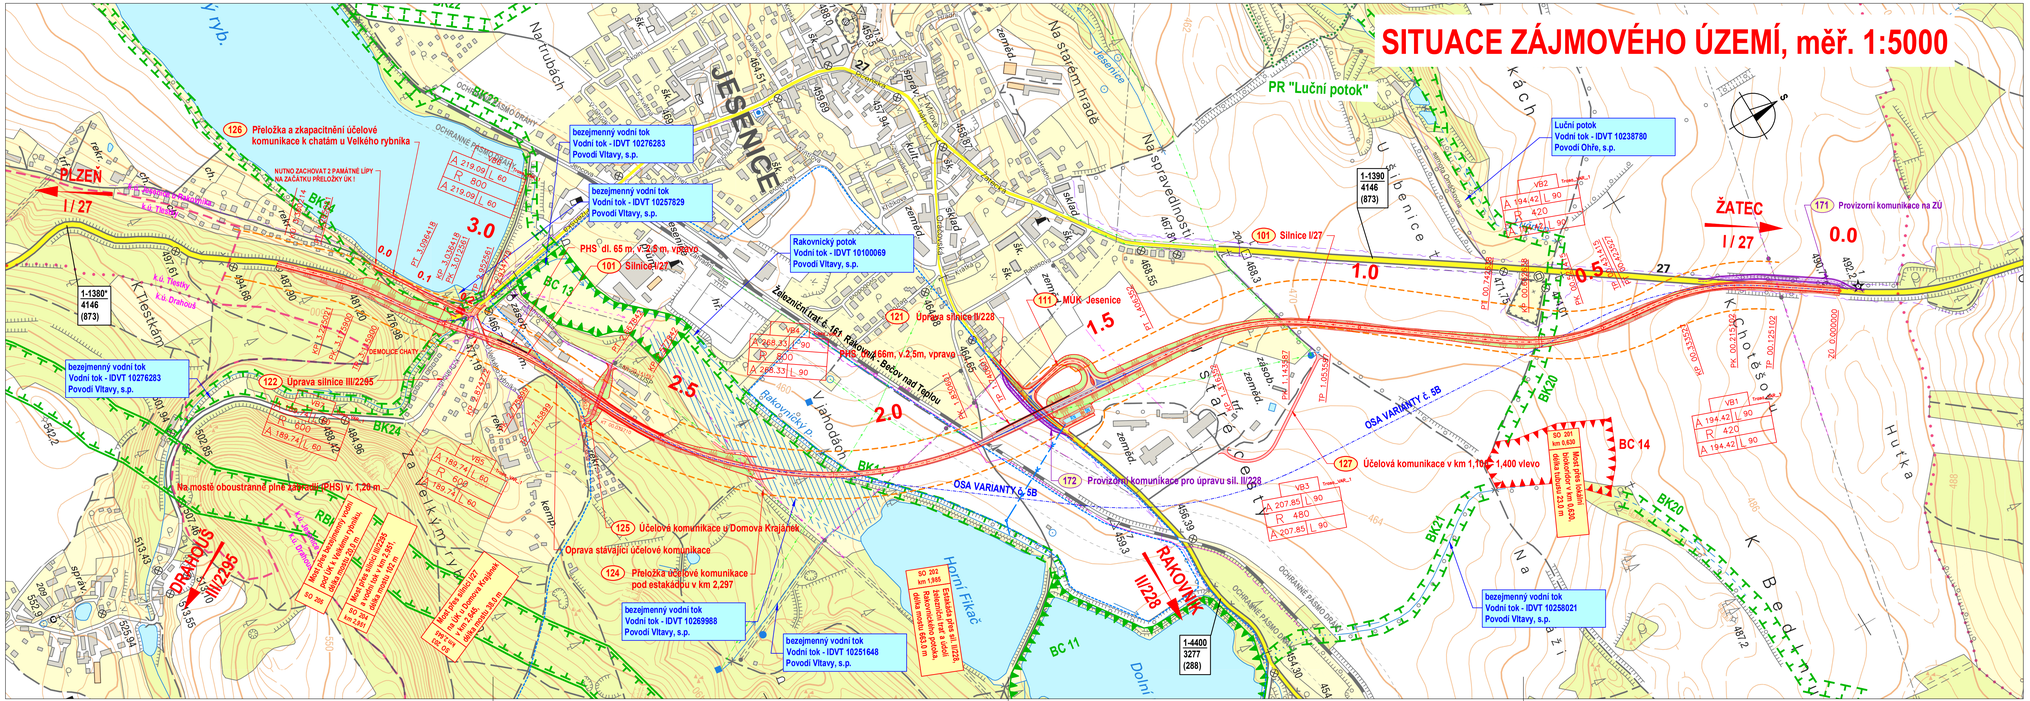

LEGENDA:

- Vozovka
- Násyp
- Výkop
- Nezpev. krajnice

- Regionální biokoridor funkční
- Lokální biocentrum funkční
- Lokální biocentrum navržené
- Lokální biokoridor funkční
- Hranice koridoru pro VPS dle ÚPn
- Ochranné pásmo vodních zdrojů

STÁVAJÍCÍ INŽENÝRSKÉ SÍTĚ

	OCHRANNÉ PÁSMO
Nadzemní elektrické vedení VN 22 kV	..... 7 m
Nadzemní elektrické vedení NN	..... 1 m
Podzemní elektrické kabely NN	..... 1 m
Sdělovací kabely	..... 1,5 m
Sdělovací sítě s NN	..... 1 m
Drážní sdělovací nebo zabezpečovací kabely	..... 1,5 m
Kanalizace	..... 1,5 m
Vodovod	..... 1,5 m

POZNÁMKA: Zákres stávajících inženýrských sítí je pouze orientační - v dalším stupni PD nutno ověřit!

Navržená dešťová kanalizace	.....1,5 / 2,5 m
Ochranné pásmo dráhy	..... 60 m

Objednatel stavby:

ŘEDITELSTVÍ SILNIC A DÁLNIC ČR

B

Souřadnicový systém S-JTSK, Výškový systém B.p.v

Akce:

I/27 Jesenice u Rakovníka, obchvat - technickoekonomická studie

Generální projektant:

BLAHOPROJEKT, a.r.s., Čechova 727, 370 01 Č. Budějovice

Navrhl: Milan BLAŽEK	podpis:	Zhotovitel PD: BLAHOPROJEKT, s.r.o. Čechova 727 370 01 České Budějovice Tel. 727 835 870, e-mail: blazek@blahoprojekt.cz Tel. 608 819 310, e-mail: hovorka@blahoprojekt.cz	Datum: 07/2018
Zodpovědný projektant: Milan BLAŽEK	podpis:		Měřítko: 1:5000
Technická kontrola: Ing. Jiří HOVORKA	podpis:		Formát: 5x A4
Objednatel stavby: ŘEDITELSTVÍ SILNIC A DÁLNIC ČR			Číslo zakázky: 17-033-4
Objednatel PD: ŘEDITELSTVÍ SILNIC A DÁLNIC ČR			Stupeň PD: STUDIE / Poř. č.:
Obec: JESENICE			
Objekt/část: B - VÝKRESY			
Příloha: SITUACE ZÁJMOVÉHO ÚZEMÍ - VARIANTA č. 1			Část PD: B / Čís. přílohy: B 2.1.1