


**ZÁKLADNÍ ČLENĚNÍ ÚZEMÍ**

STAV	NÁVRH	
		ZASTAVĚNÉ ÚZEMÍ K ROKU 2009
		ZASTAVITELNÉ PLOCHY
		PLOCHY PŘESTAVBY
		PLOCHY ZMĚN V KRAJINĚ
		HRANICE ŘEŠENÍHO ÚZEMÍ
		PLOCHY, KDE ZMĚNY PROVĚŘÍ ÚZEMNÍ STUDIE
		ÚZEMNÍ REZERVY

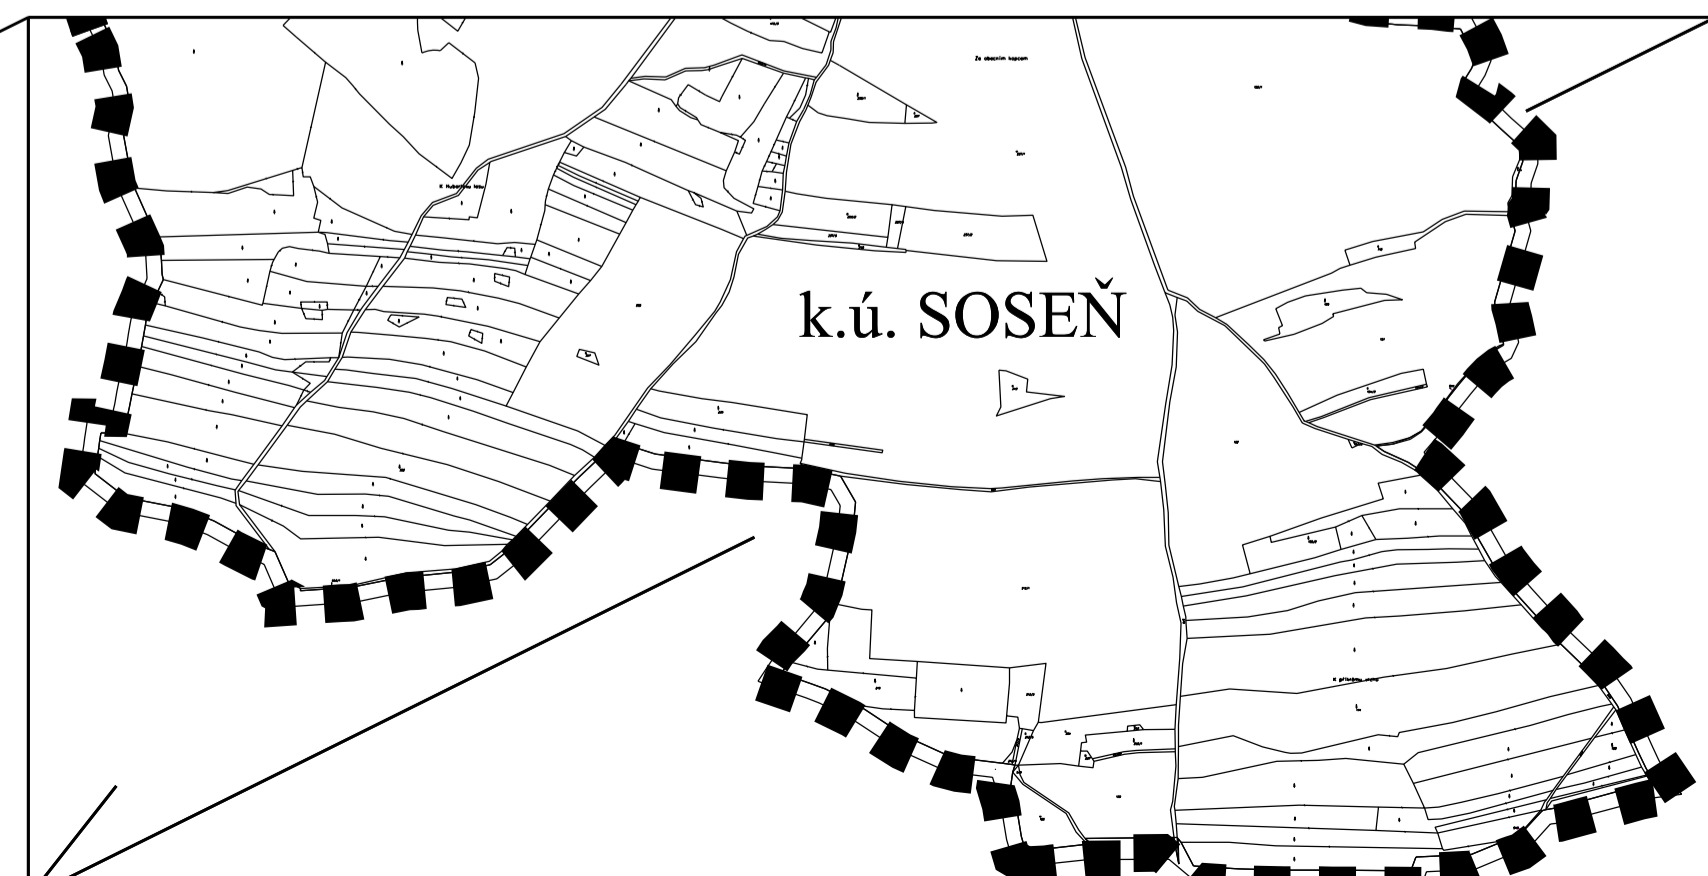

**JESENICE**  
**ÚZEMNÍ PLÁN**

PŮŘÍZOVATEL: MĚSTO JESENICE  
 ZPRACOVATEL: ING. ARCH. PAVEL KROČÁK, URBANIST.EU  
 ZÁKLADNÍ ÚPRAVA 1998, PŘÍHLAŠ. 155/00  
 AUTÓŘI: ING. ARCH. PAVEL KROČÁK, ING. ARCH. JAN ŠTEFČÍČEK, ING. ARCH. JAN ŠTEFČÍČEK, DOC. ING. FRANTIŠEK MEDER

STAV:	NÁVRH	ČÍSLO VÝŠA:	
VÝŠA:	ZÁKLADNÍ ČLENĚNÍ ÚZEMÍ	STRANA:	1
ZPRACOVATEL:	ING. ARCH. PAVEL KROČÁK, ING. ARCH. JAN ŠTEFČÍČEK, DOC. ING. FRANTIŠEK MEDER	ŠKALA:	
NAČRTEK:	1:3000	DATUM:	09/2012
STRANA:		PODE:	

[www.mestojesenice.cz](http://www.mestojesenice.cz)