



SITUACE M-1:250

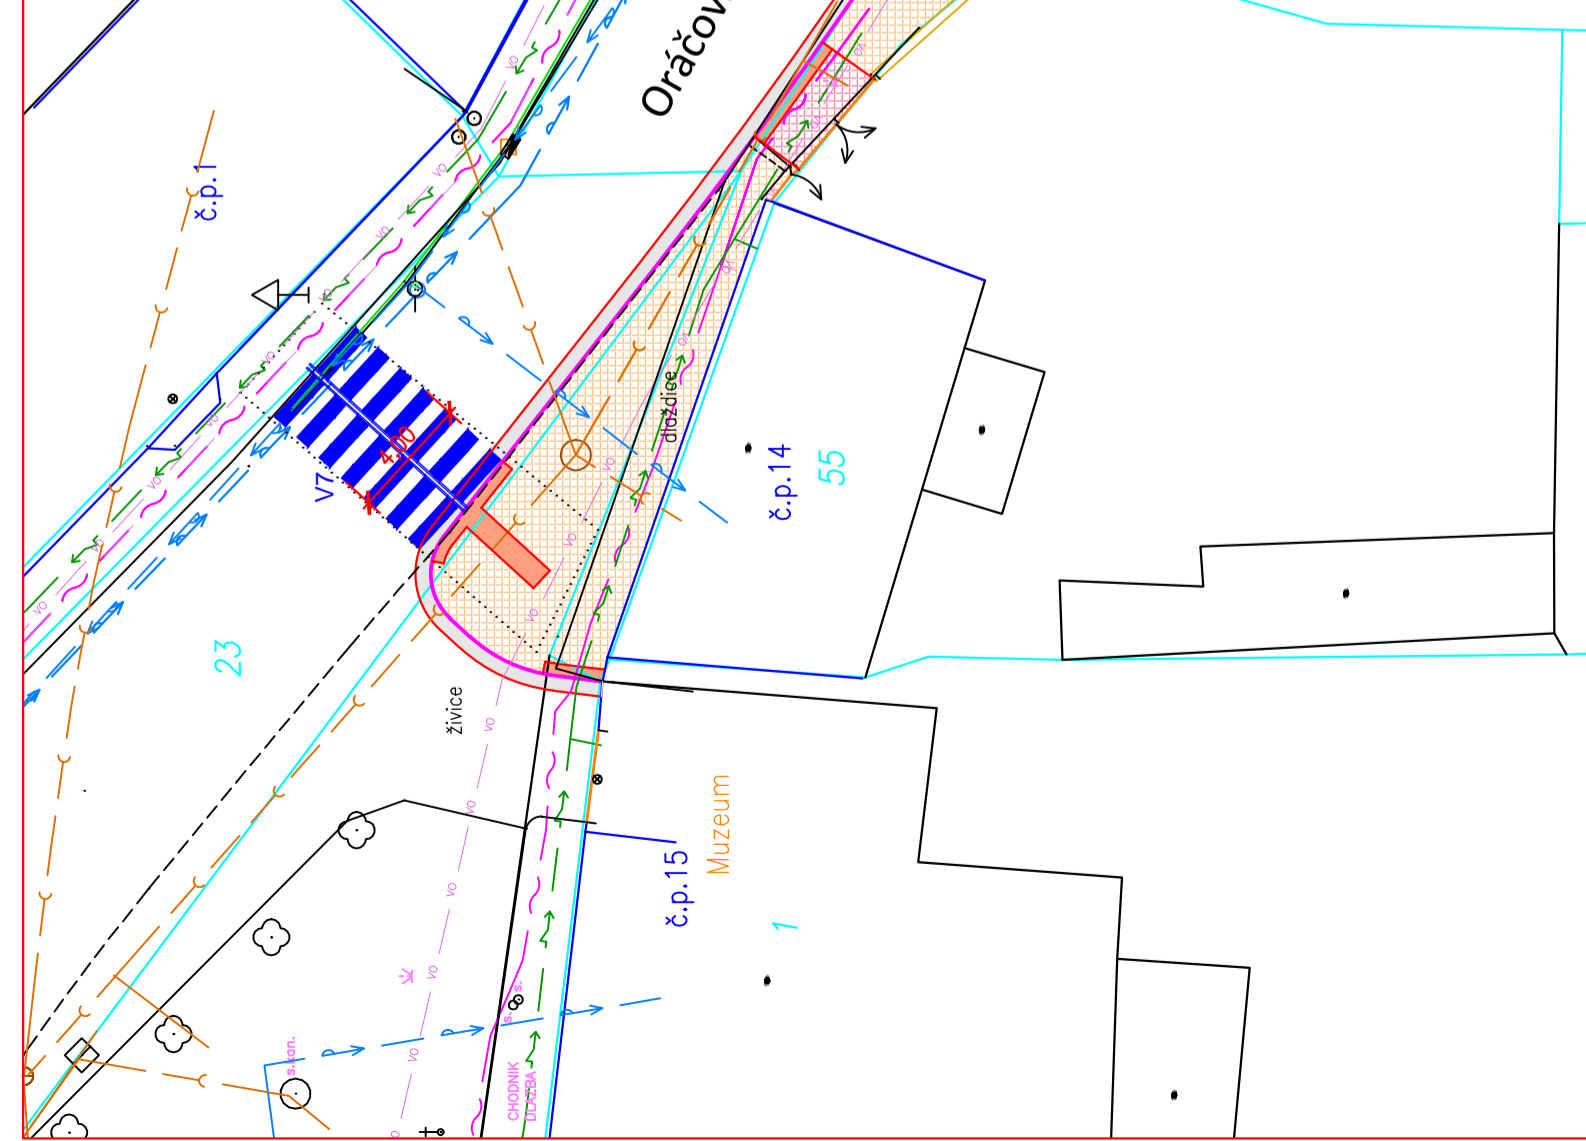

- LEGENDA:**
- VOZOVKA - živice
 - VJEZDY - zámková dlažba
 - CHODNÍK - zámková dlažba
 - PARKOVACÍ STÁNÍ - zámková dlažba
 - VAROVNÉ PÁSY - reliéfní dlažba
 - SILNIČNÍ OBRUBNÍK
 - ZÁHONOVÝ OBRUBNÍK
 - HRANICE POZEMKŮ KN
 - PARCELNÍ ČÍSLA
 - ČÍSLA POPISNÁ
- DOPRAVNÍ ZNAČENÍ**
- NOVÉ DOPRAVNÍ ZNAČKY
- VÝŠKOVÉ ŘEŠENÍ**
- STÁVAJÍCÍ VÝŠKOVÉ KÓTY
 - PŘÍČNÉ SKLONY
 - PŘÍČNÉ REZY

- STÁVAJÍCÍ INŽENÝRSKÉ SÍTĚ**
- Kanalizace
 - Vodovod
 - Kabely O2
 - Kabelové vedení NN
 - Kabelové vedení VN
 - Nadzemní vedení NN
- ODVODNĚNÍ**
- STÁVAJÍCÍ ULIČNÍ VPUSŤ/ŠACHTA
 - NOVÁ ULIČNÍ VPUSŤ + PŘÍPOJKA DN150mm

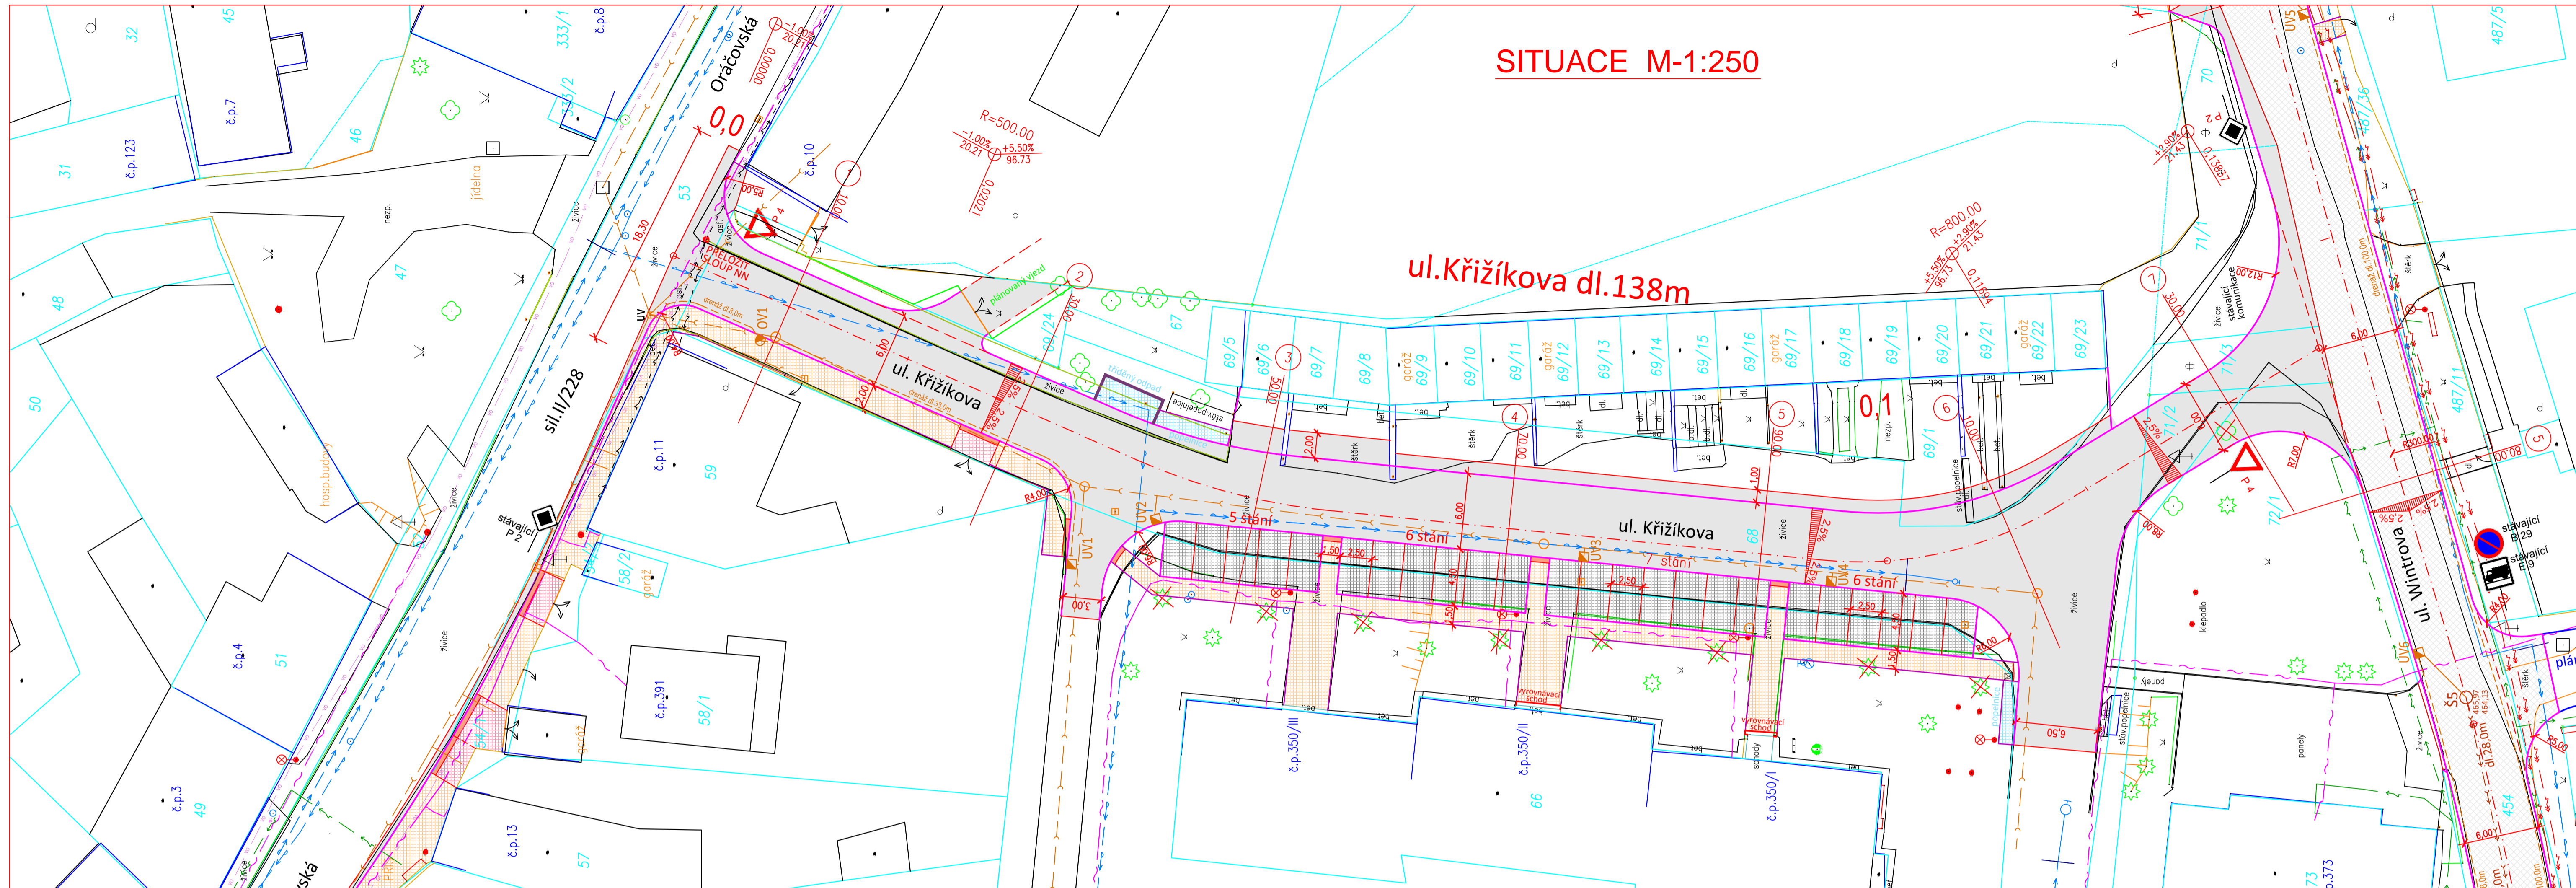

	K-PROJEKT, projekční kancelář sdružení Ing. Lubomír Křížák - Ing. Zdeňka Křížáková Tyršova 158, Rakovník 269 01, IČ: 11262036 tel: 313 513 542 - email: kprojekt@kprojekt.cz - fax: 313 518 500 www.kprojekt.cz		Razítko:
	Zadávací projektant: Ing. Libor Křížák	Vypracoval: Ing. Libor Křížák	Kontrola (HIP): Ing. Libor Křížák
Investor: MĚSTO JESENICE	Název: REKONSTRUKCE MÍSTNÍ KOMUNIKACE UL. KŘÍŽÍKOVA, JESENICE		Část: C - STAVEBNÍ ČÁST Příloha: SITUACE
Číslo přílohy: Paré č.			C1