

návrh DIO:
I/27 průtah
městem Jesenice
-rekonstrukce-



ZNAČKY PLZEŇ s.r.o.

Zhotovitel:

Značky Plzeň s.r.o.

Drahotínská 607, 331 51 Kaznějov

Tel.: +420 734 484 817 - E-mail: m.hana@znacky-plzen.cz - www.znacky-plzen.cz

Vypracoval:
Milan Hána

Kontroloval:
Milan Hána

Zakázka:
285/2018

Datum:
23.01.2019

Akce:
DIO I/27Jesenice - průtah - uzavírka

Zadavatel:
SILNICE TOPOLANY a.s.

© **copyright 2018 Značky Plzeň s.r.o.** Tento dokument, včetně všech příloh, je výhradním duševním vlastnictvím firmy ZNAČKY PLZEŇ s.r.o. Jakékoliv další využití (zejména kopírování, opisování, předávání či prodej) celého dokumentu, jeho částí nebo využití navrhovaného řešení je možné provádět jen s výslovným souhlasem jednatelů firmy ZNAČKY PLZEŇ s.r.o.

Návrh DIO

1.ETAPA - realizace 1.4. 2019 do 21.7. 2019

- UZAVŘENÝ ÚSEK
- OBJÍZDNÁ TRASA OSOBNÍ AUTOMOBILY - 30km
- OBJÍZDNÁ TRASA NÁKLADNÍ AUTOMOBILY - 40km

[illegible]


 ZNAČKY PLZEŇ s.r.o.	Zhotovitel:		Značky Plzeň s.r.o.	
	Drahotínská 607, 331 51 Kaznějov			
Tel.: +20 734 484 817 - E-mail: m.hana@znacky-plzen.cz - www.znacky-plzen.cz				
Vypracoval:		Kontroloval:		Datum:
Milan Hána		Milan Hána		/2019 23.01.2019
Akce:			Zadavatel:	
DIO Jesenice - uzavírka			SILNICE TOPOLANY a.s.	
© copyright 2019 Značky Plzeň s.r.o. Tento dokument, včetně všech příloh, je výhradním duševním vlastnictvím firmy ZNAČKY PLZEŇ s.r.o. Jakékoliv další využití (zejména kopírování, opisování, předávání či prodej) celého dokumentu, jeho částí nebo využití navrhovaného řešení je možné provádět jen s výslovným souhlasem jednatele firmy ZNAČKY PLZEŇ s.r.o.				

SITUAČNÍ ZÁKRES UMÍSTĚNÍ PŘECHODNÉHO DOPRAVNÍHO ZNAČENÍ

SCHÉMA DIO - UZAVÍRKA ve městě Jesenice

1.ETAPA - realizace 1.4. 2019 do 21.7. 2019

DETAIL JESENICE

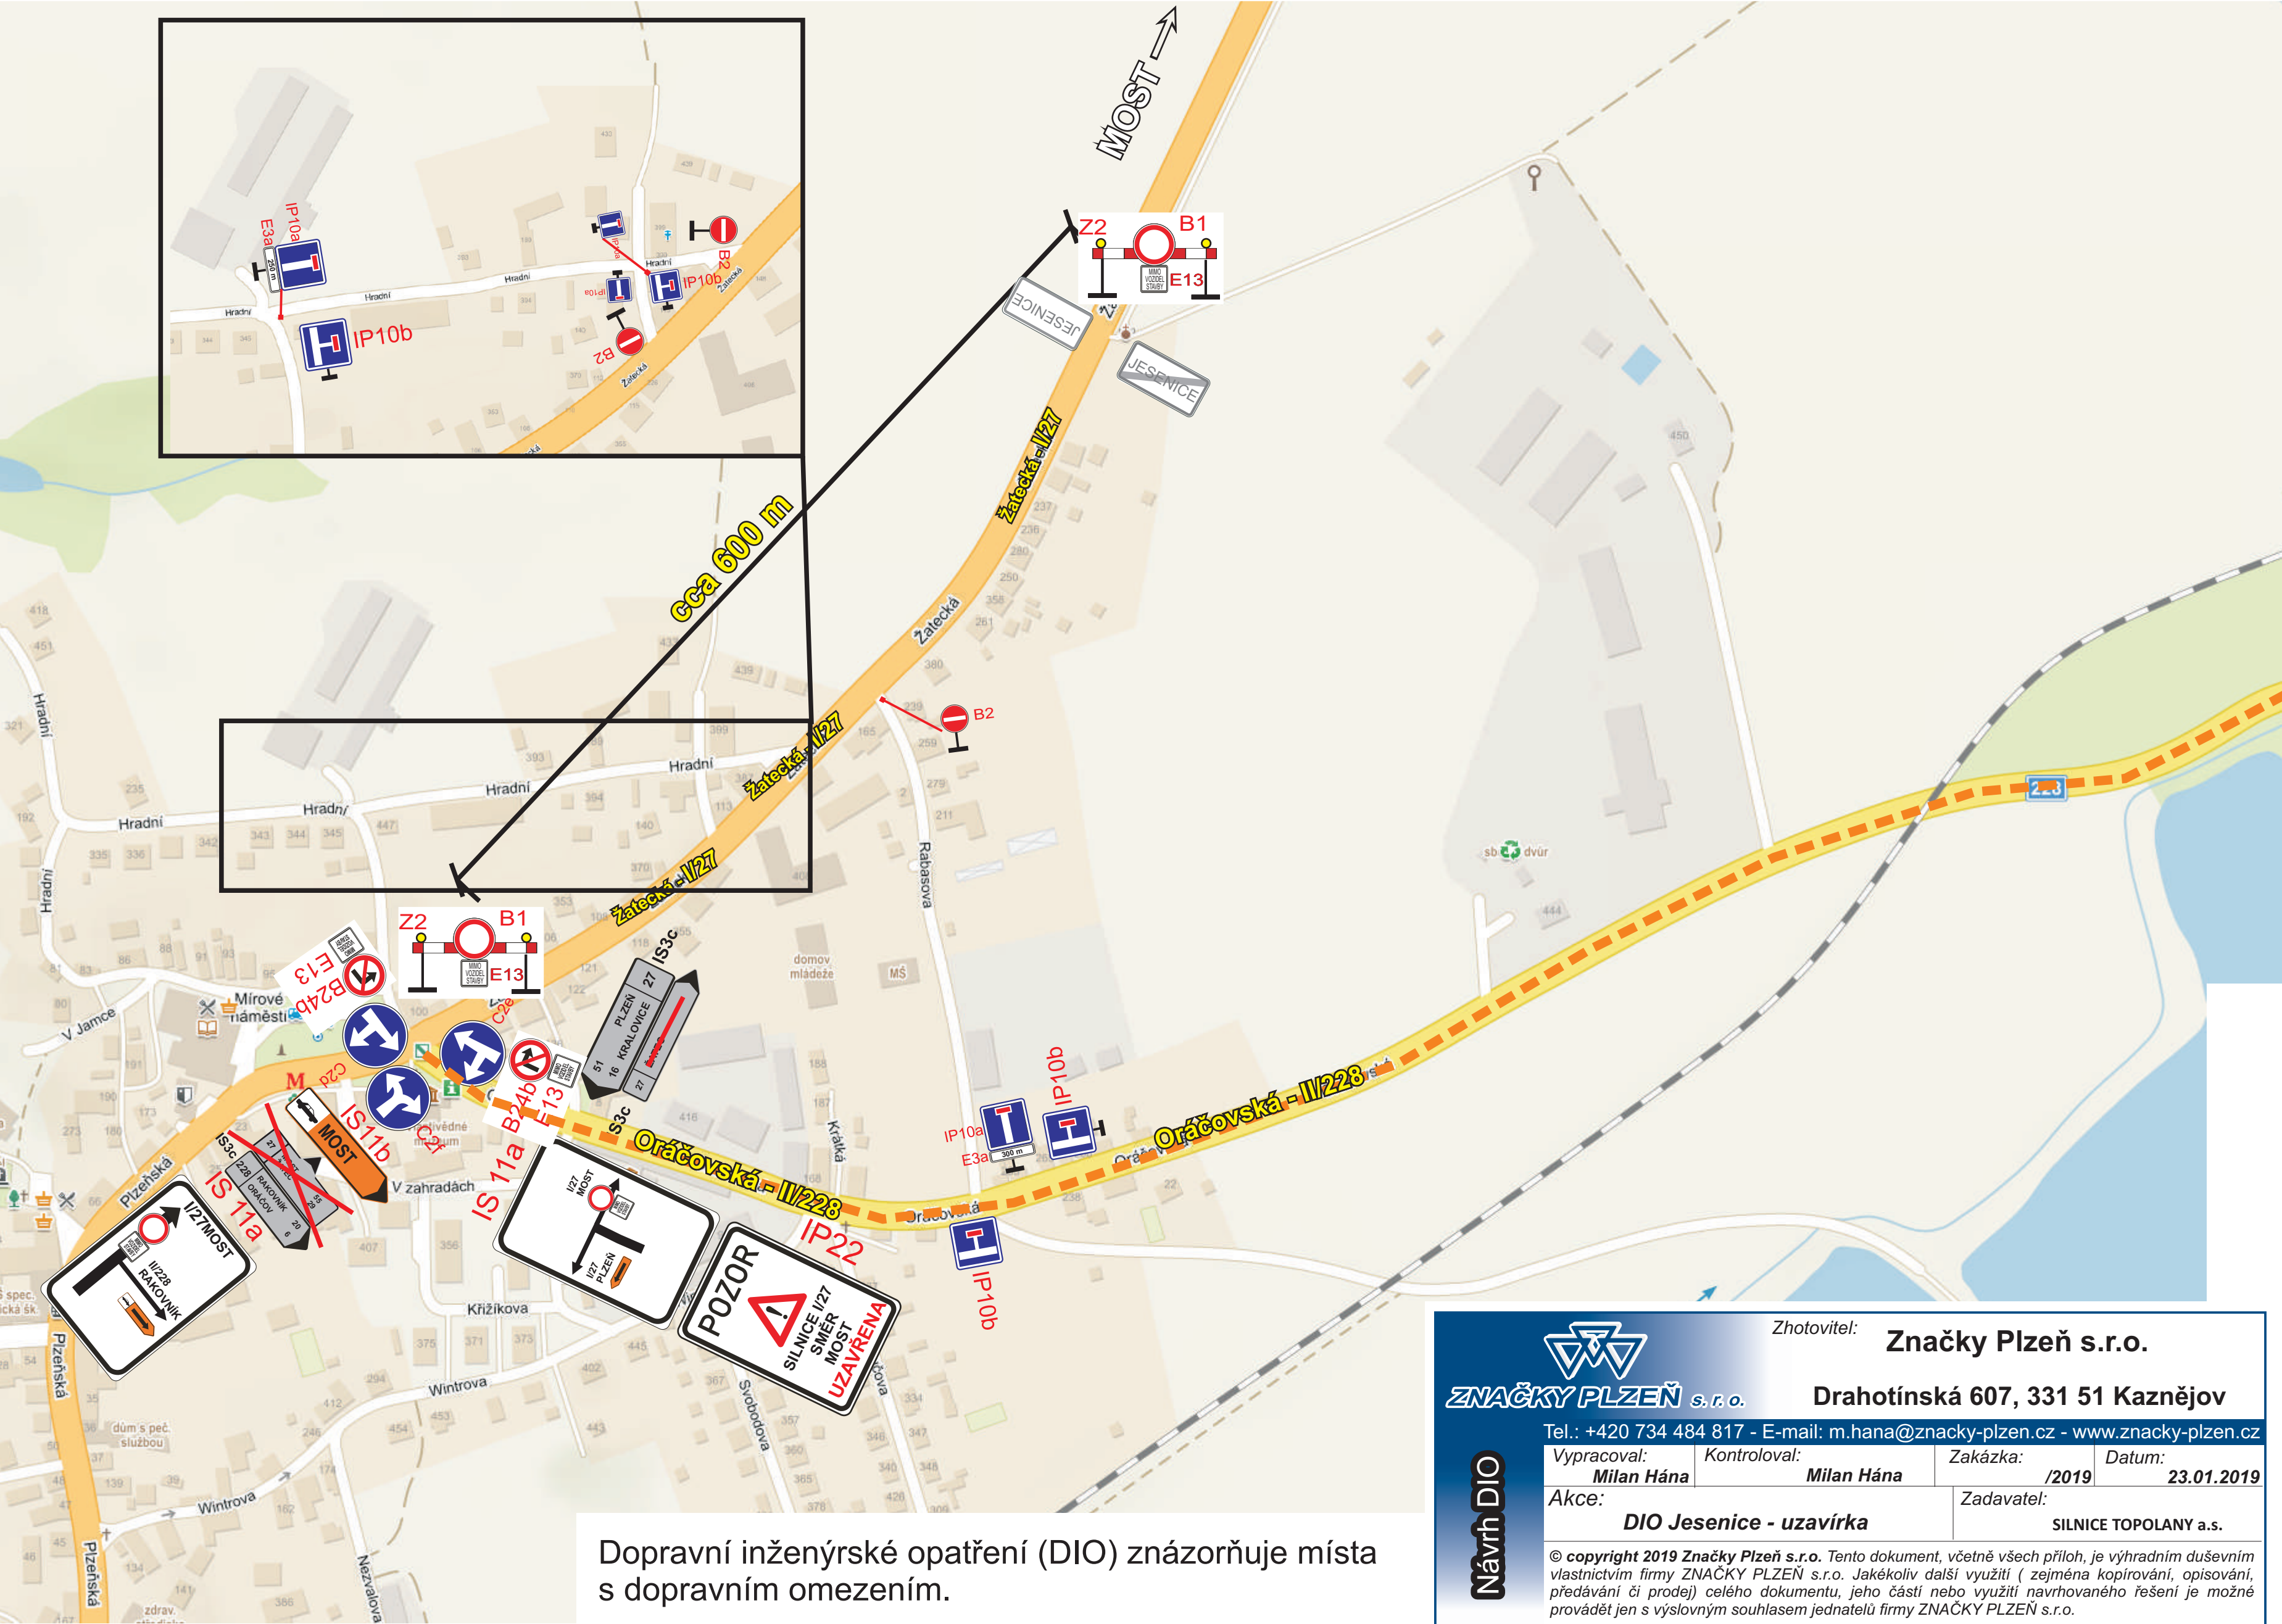

Dopravní inženýrské opatření (DIO) znázorňuje místa s dopravním omezením.

**ZNAČKY PLZEŇ** s.r.o.

Zhotovitel: **Značky Plzeň s.r.o.**

Drahotínská 607, 331 51 Kaznějov


Tel.: +420 734 484 817 - E-mail: m.hana@znacky-plzen.cz - www.znacky-plzen.cz

Vypracoval: Milan Hána	Kontroloval: Milan Hána	Zakázka: /2019	Datum: 23.01.2019
Akce: DIO Jesenice - uzavírka		Zadavatel: SILNICE TOPOLANY a.s.	

© copyright 2019 Značky Plzeň s.r.o. Tento dokument, včetně všech příloh, je výhradním duševním vlastnictvím firmy ZNAČKY PLZEŇ s.r.o. Jakékoliv další využití (zejména kopírování, opisování, předávání či prodej) celého dokumentu, jeho částí nebo využití navrhovaného řešení je možné provádět jen s výslovným souhlasem jednatelů firmy ZNAČKY PLZEŇ s.r.o.

Návrh DIO

DETAIL RAKOVNÍK

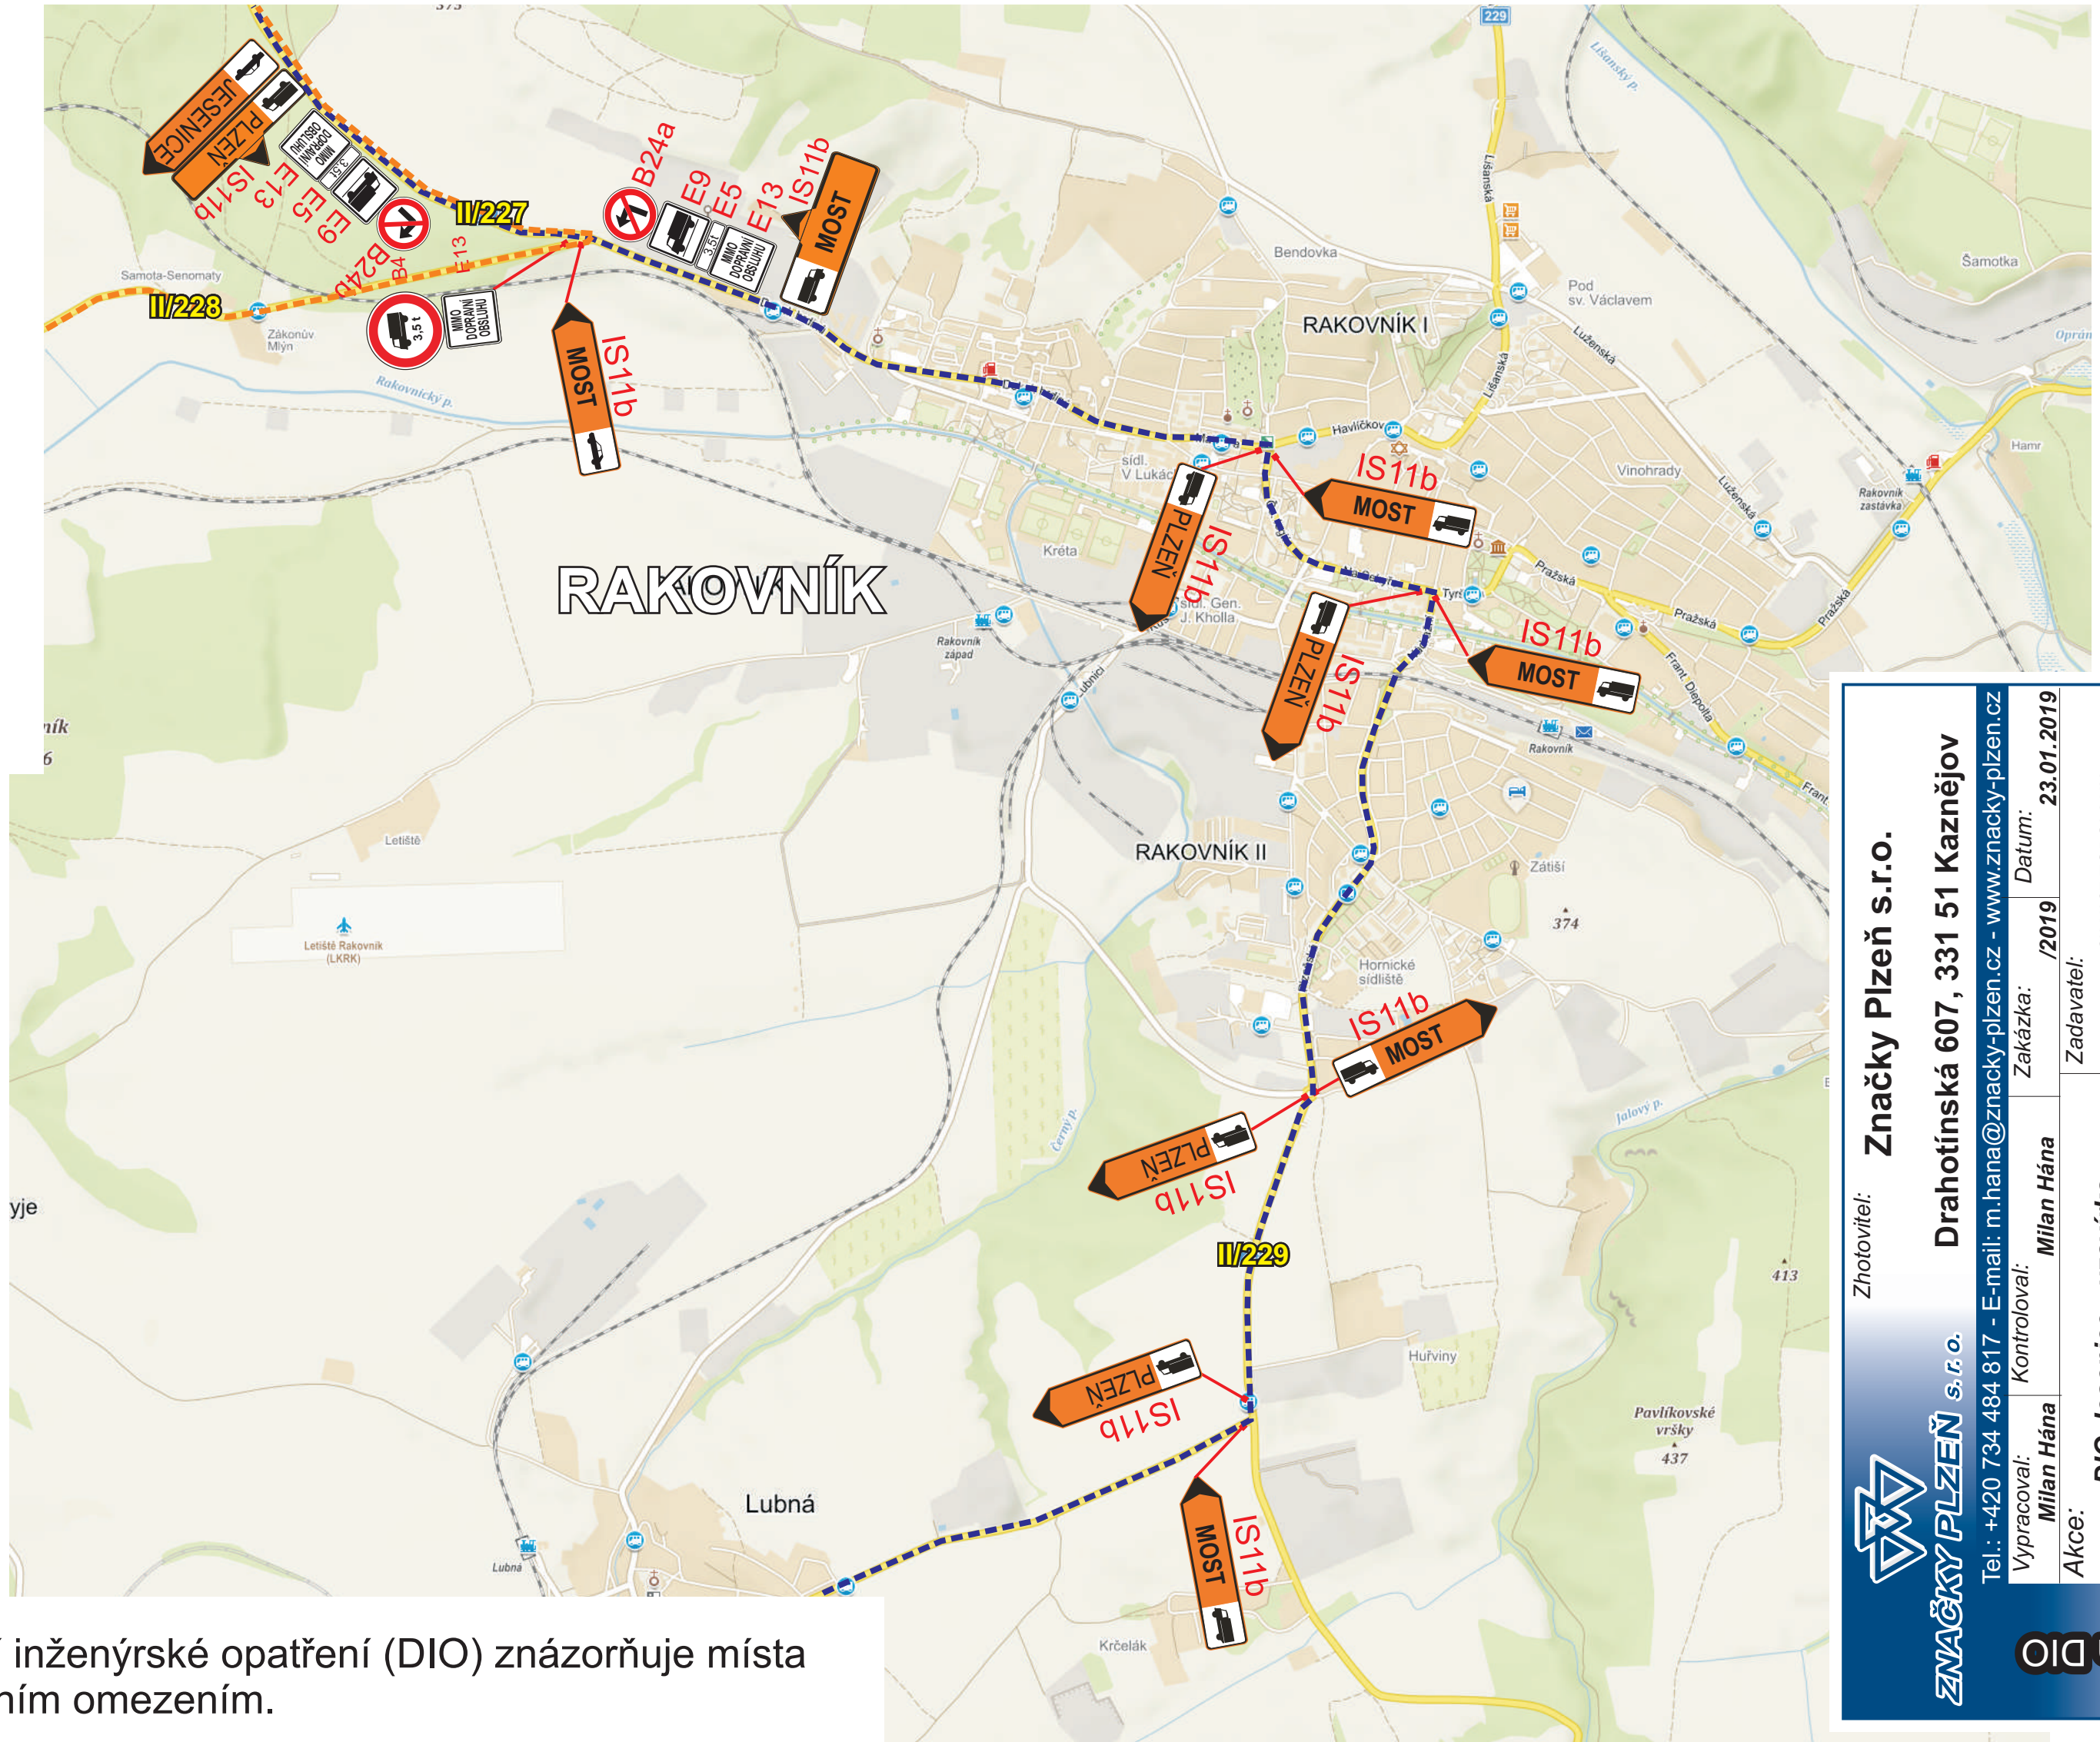

Dopravní inženýrské opatření (DIO) znázorňuje místa s dopravním omezením.

© copyright 2019 Značky Plzeň s.r.o. Tento dokument, včetně všech příloh, je výhradním duševním vlastnictvím firmy ZNAČKY PLZEŇ s.r.o. Jakékoliv další využití (zejména kopírování, opisování, předávání či prodej) celého dokumentu, jeho částí nebo využití navrhovaného řešení je možné provádět jen s výslovným souhlasem jednatele firmy ZNAČKY PLZEŇ s.r.o.


Návř DIO

SITUAČNÍ ZÁKRES UMÍSTĚNÍ PŘECHODNÉHO DOPRAVNÍHO ZNAČENÍ

SCHÉMA DIO - UZAVÍRKA ve městě Jesenice

1.ETAPA - realizace 1.4. 2019 do 21.7. 2019

DETAIL sil.I/6

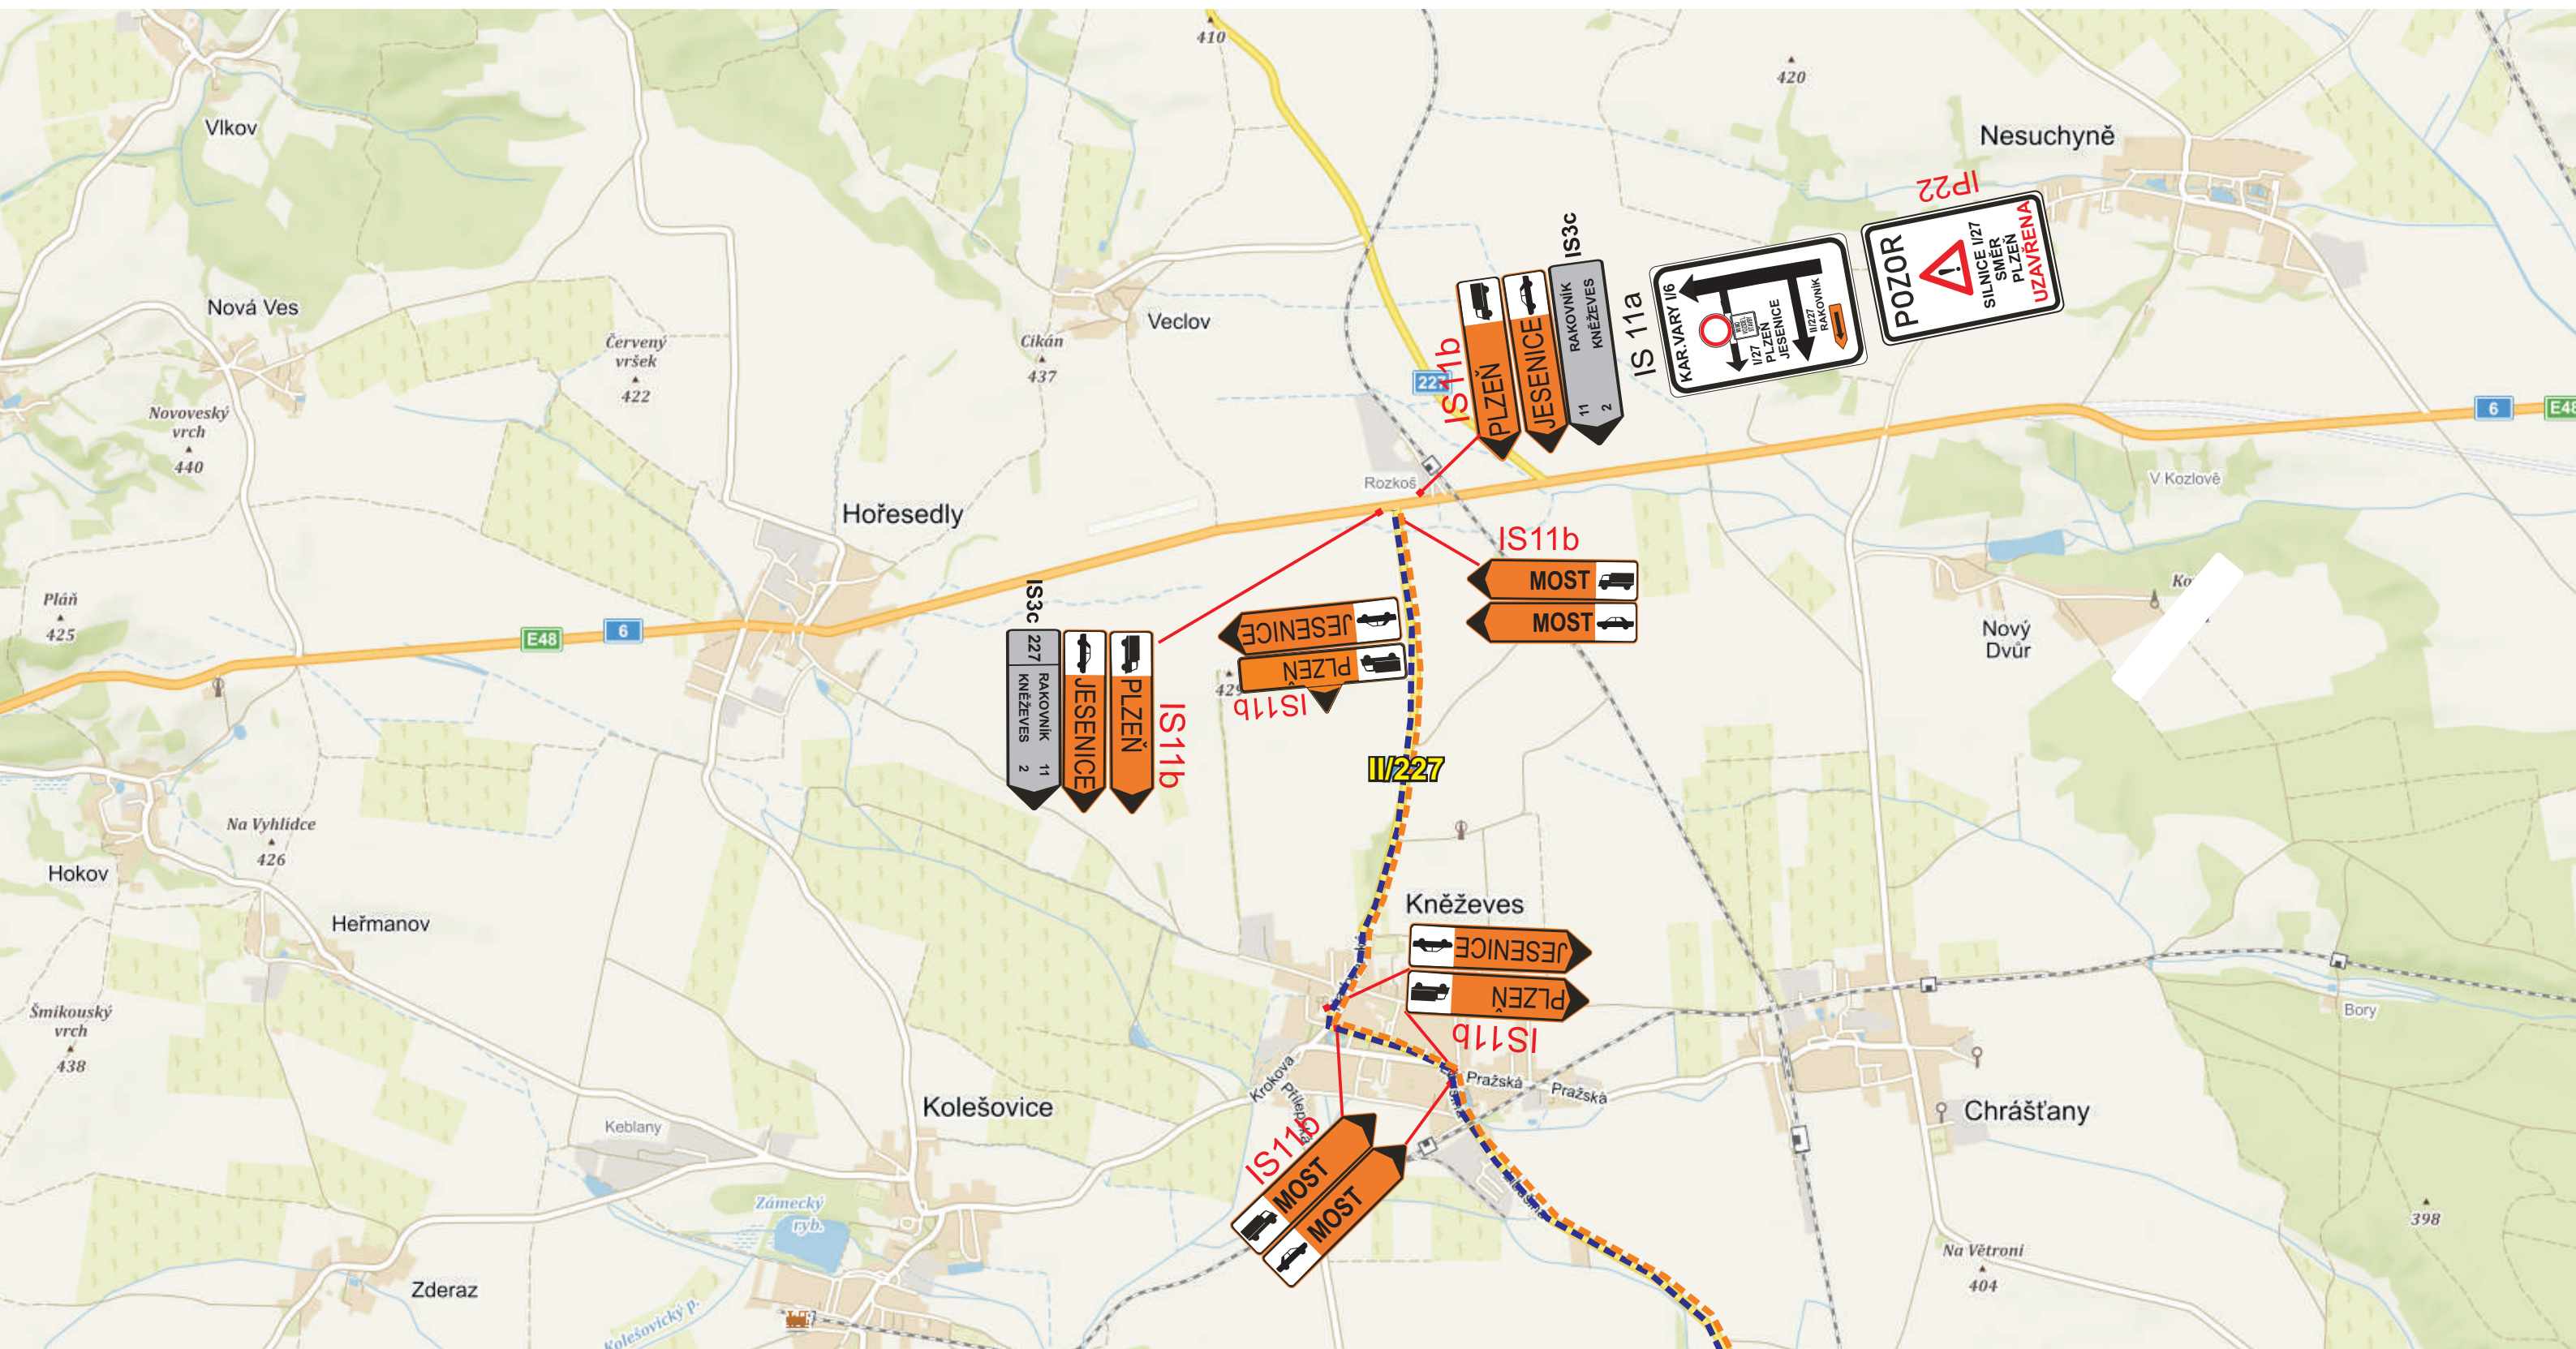


Dopravní inženýrské opatření (DIO) znázorňuje místa s dopravním omezením.

SITUAČNÍ ZÁKRES UMÍSTĚNÍ PŘECHODNÉHO DOPRAVNÍHO ZNAČENÍ

SCHÉMA DIO - UZAVÍRKA ve městě Jesenice

1.ETAPA - realizace 1.4. 2019 do 21.7. 2019

DETAIL křiž. I/6 - I/27

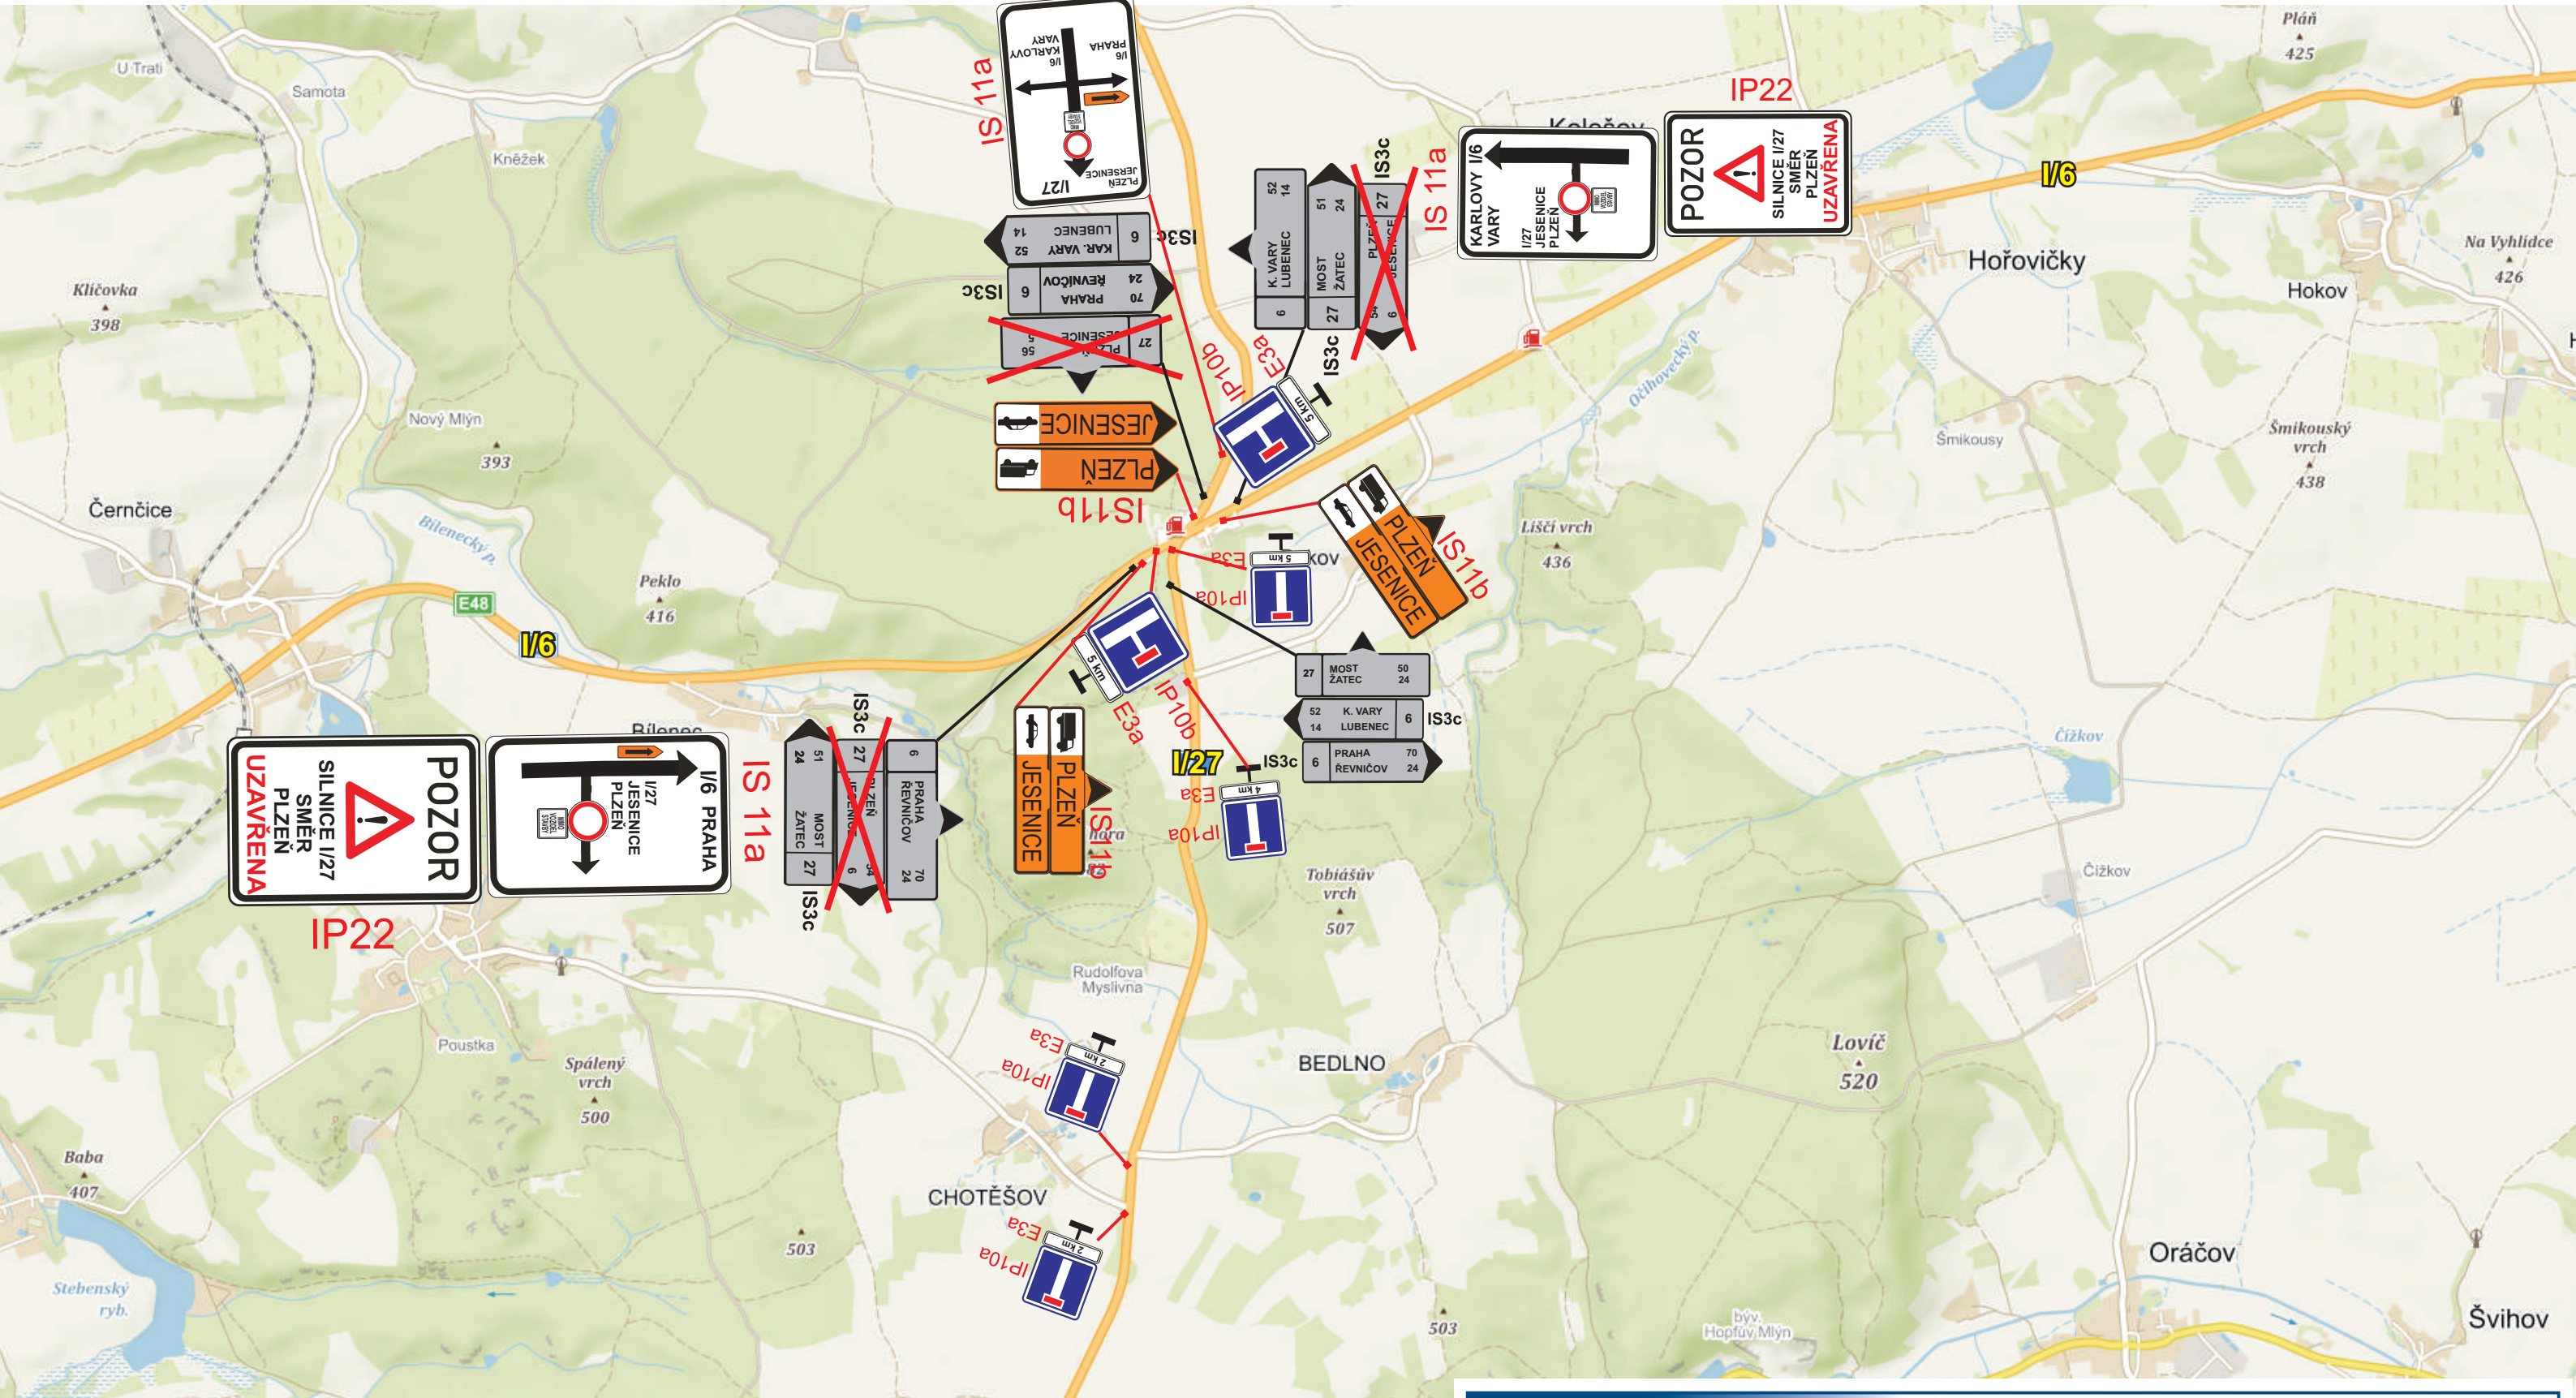

Dopravní inženýrské opatření (DIO) znázorňuje místa s dopravním omezením.

**ZNAČKY PLZEŇ s.r.o.**

Zhotovitel: **Značky Plzeň s.r.o.**

Drahotínská 607, 331 51 Kaznějov

Tel.: +420 734 484 817 - E-mail: m.hana@znacky-plzen.cz - www.znacky-plzen.cz

Vypracoval: Milan Hána	Kontroloval: Milan Hána	Zakázka: /2019	Datum: 23.01.2019
Akce: DIO Jesenice - uzavírka		Zadavatel: SILNICE TOPOLANY a.s.	


© copyright 2019 Značky Plzeň s.r.o. Tento dokument, včetně všech příloh, je výhradním duševním vlastnictvím firmy ZNAČKY PLZEŇ s.r.o. Jakékoliv další využití (zejména kopírování, opisování, předávání či prodej) celého dokumentu, jeho částí nebo využití navrhovaného řešení je možné provádět jen s výslovným souhlasem jednatelů firmy ZNAČKY PLZEŇ s.r.o.

SITUAČNÍ ZÁKRES UMÍSTĚNÍ PŘECHODNÉHO DOPRAVNÍHO ZNAČENÍ

SCHÉMA DIO - UZAVÍRKA ve městě Jesenice

1. ETAPA - realizace 1.4. 2019 do 21.7. 2019

DETAIL sil. I/6

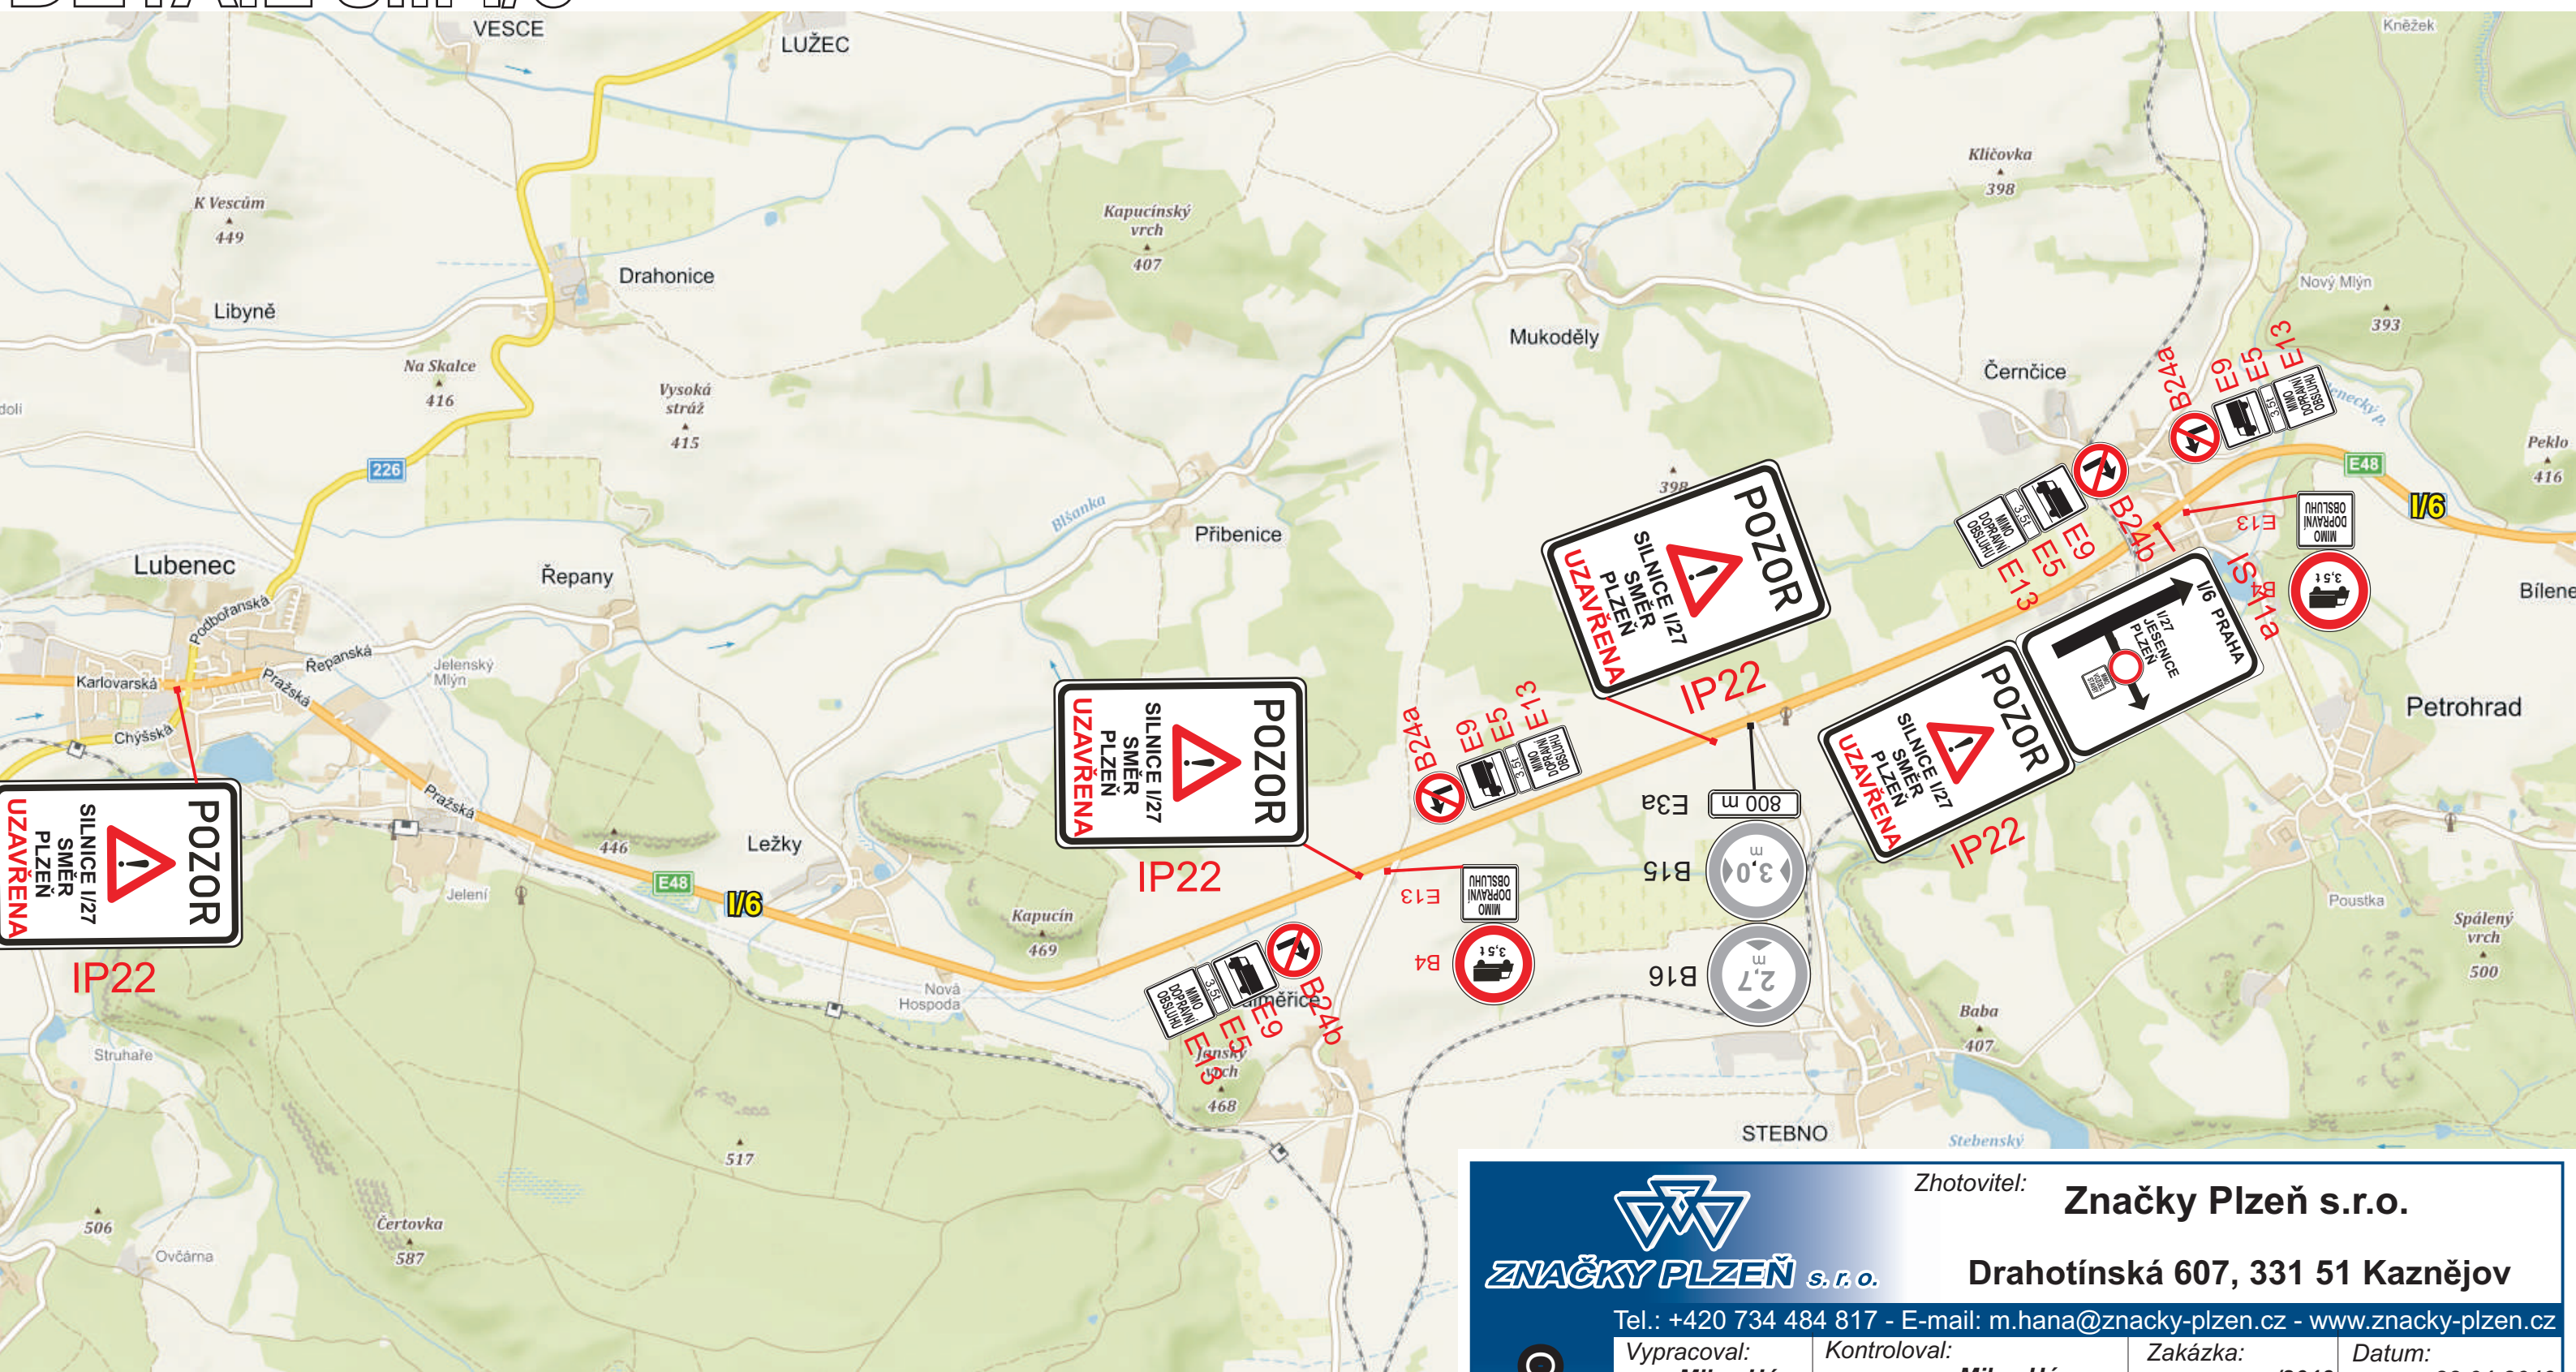

Dopravní inženýrské opatření (DIO) znázorňuje místa s dopravním omezením.

**ZNAČKY PLZEŇ s.r.o.**

Zhotovitel: **Značky Plzeň s.r.o.**
Drahotínská 607, 331 51 Kaznějov
Tel.: +420 734 484 817 - E-mail: m.hana@znacky-plzen.cz - www.znacky-plzen.cz

Vypracoval: Milan Hána	Kontroloval: Milan Hána	Zakázka: /2019	Datum: 23.01.2019
Akce: DIO Jesenice - uzavírka		Zadavatel: SILNICE TOPOLANY a.s.	

© copyright 2019 Značky Plzeň s.r.o. Tento dokument, včetně všech příloh, je výhradním duševním vlastnictvím firmy ZNAČKY PLZEŇ s.r.o. Jakékoliv další využití (zejména kopírování, opisování, předávání či prodej) celého dokumentu, jeho částí nebo využití navrhovaného řešení je možné provádět jen s výslovným souhlasem jednatelů firmy ZNAČKY PLZEŇ s.r.o.

DETAIL KRALOVICE



© copyright 2019 Značky Plzeň s.r.o. Tento dokument, včetně všech příloh, je výhradním duševním vlastnictvím firmy ZNAČKY PLZEŇ s.r.o. Jakékoliv další využití (zejména kopírování, opisování, předávání či prodej) celého dokumentu, jeho části nebo využití navrhovaného řešení je možné provádět jen s výslovným souhlasem jednatele firmy ZNAČKY PLZEŇ s.r.o.

Návrh DIO

SITUAČNÍ ZÁKRES UMÍSTĚNÍ PŘECHODNÉHO DOPRAVNÍHO ZNAČENÍ

SCHÉMA DIO - UZAVÍRKA ve městě Jesenice

1.ETAPA - realizace 1.4. 2019 do 21.7. 2019

DETAIL I/27 - HUBENOV



**ZNAČKY PLZEŇ s.r.o.**

Zhotovitel: **Značky Plzeň s.r.o.**
Drahotínská 607, 331 51 Kaznějov
Tel.: +420 734 484 817 - E-mail: m.hana@znacky-plzen.cz - www.znacky-plzen.cz

Vypracoval: Milan Hána	Kontroloval: Milan Hána	Zakázka: /2019	Datum: 23.01.2019
Akce: DIO Jesenice - uzavírka		Zadavatel: SILNICE TOPOLANY a.s.	

© copyright 2019 Značky Plzeň s.r.o. Tento dokument, včetně všech příloh, je výhradním duševním vlastnictvím firmy ZNAČKY PLZEŇ s.r.o. Jakékoliv další využití (zejména kopírování, opisování, předávání či prodej) celého dokumentu, jeho částí nebo využití navrhovaného řešení je možné provádět jen s výslovným souhlasem jednatelů firmy ZNAČKY PLZEŇ s.r.o.


Dopravní inženýrské opatření (DIO) znázorňuje místa s dopravním omezením.

SITUAČNÍ ZÁKRES UMÍSTĚNÍ PŘECHODNÉHO DOPRAVNÍHO ZNAČENÍ

SCHÉMA DIO - UZAVÍRKA ve městě Jesenice

1.ETAPA - realizace 1.4. 2019 do 21.7. 2019

DETAIL I/27 - VYSOKÁ LIBYNĚ

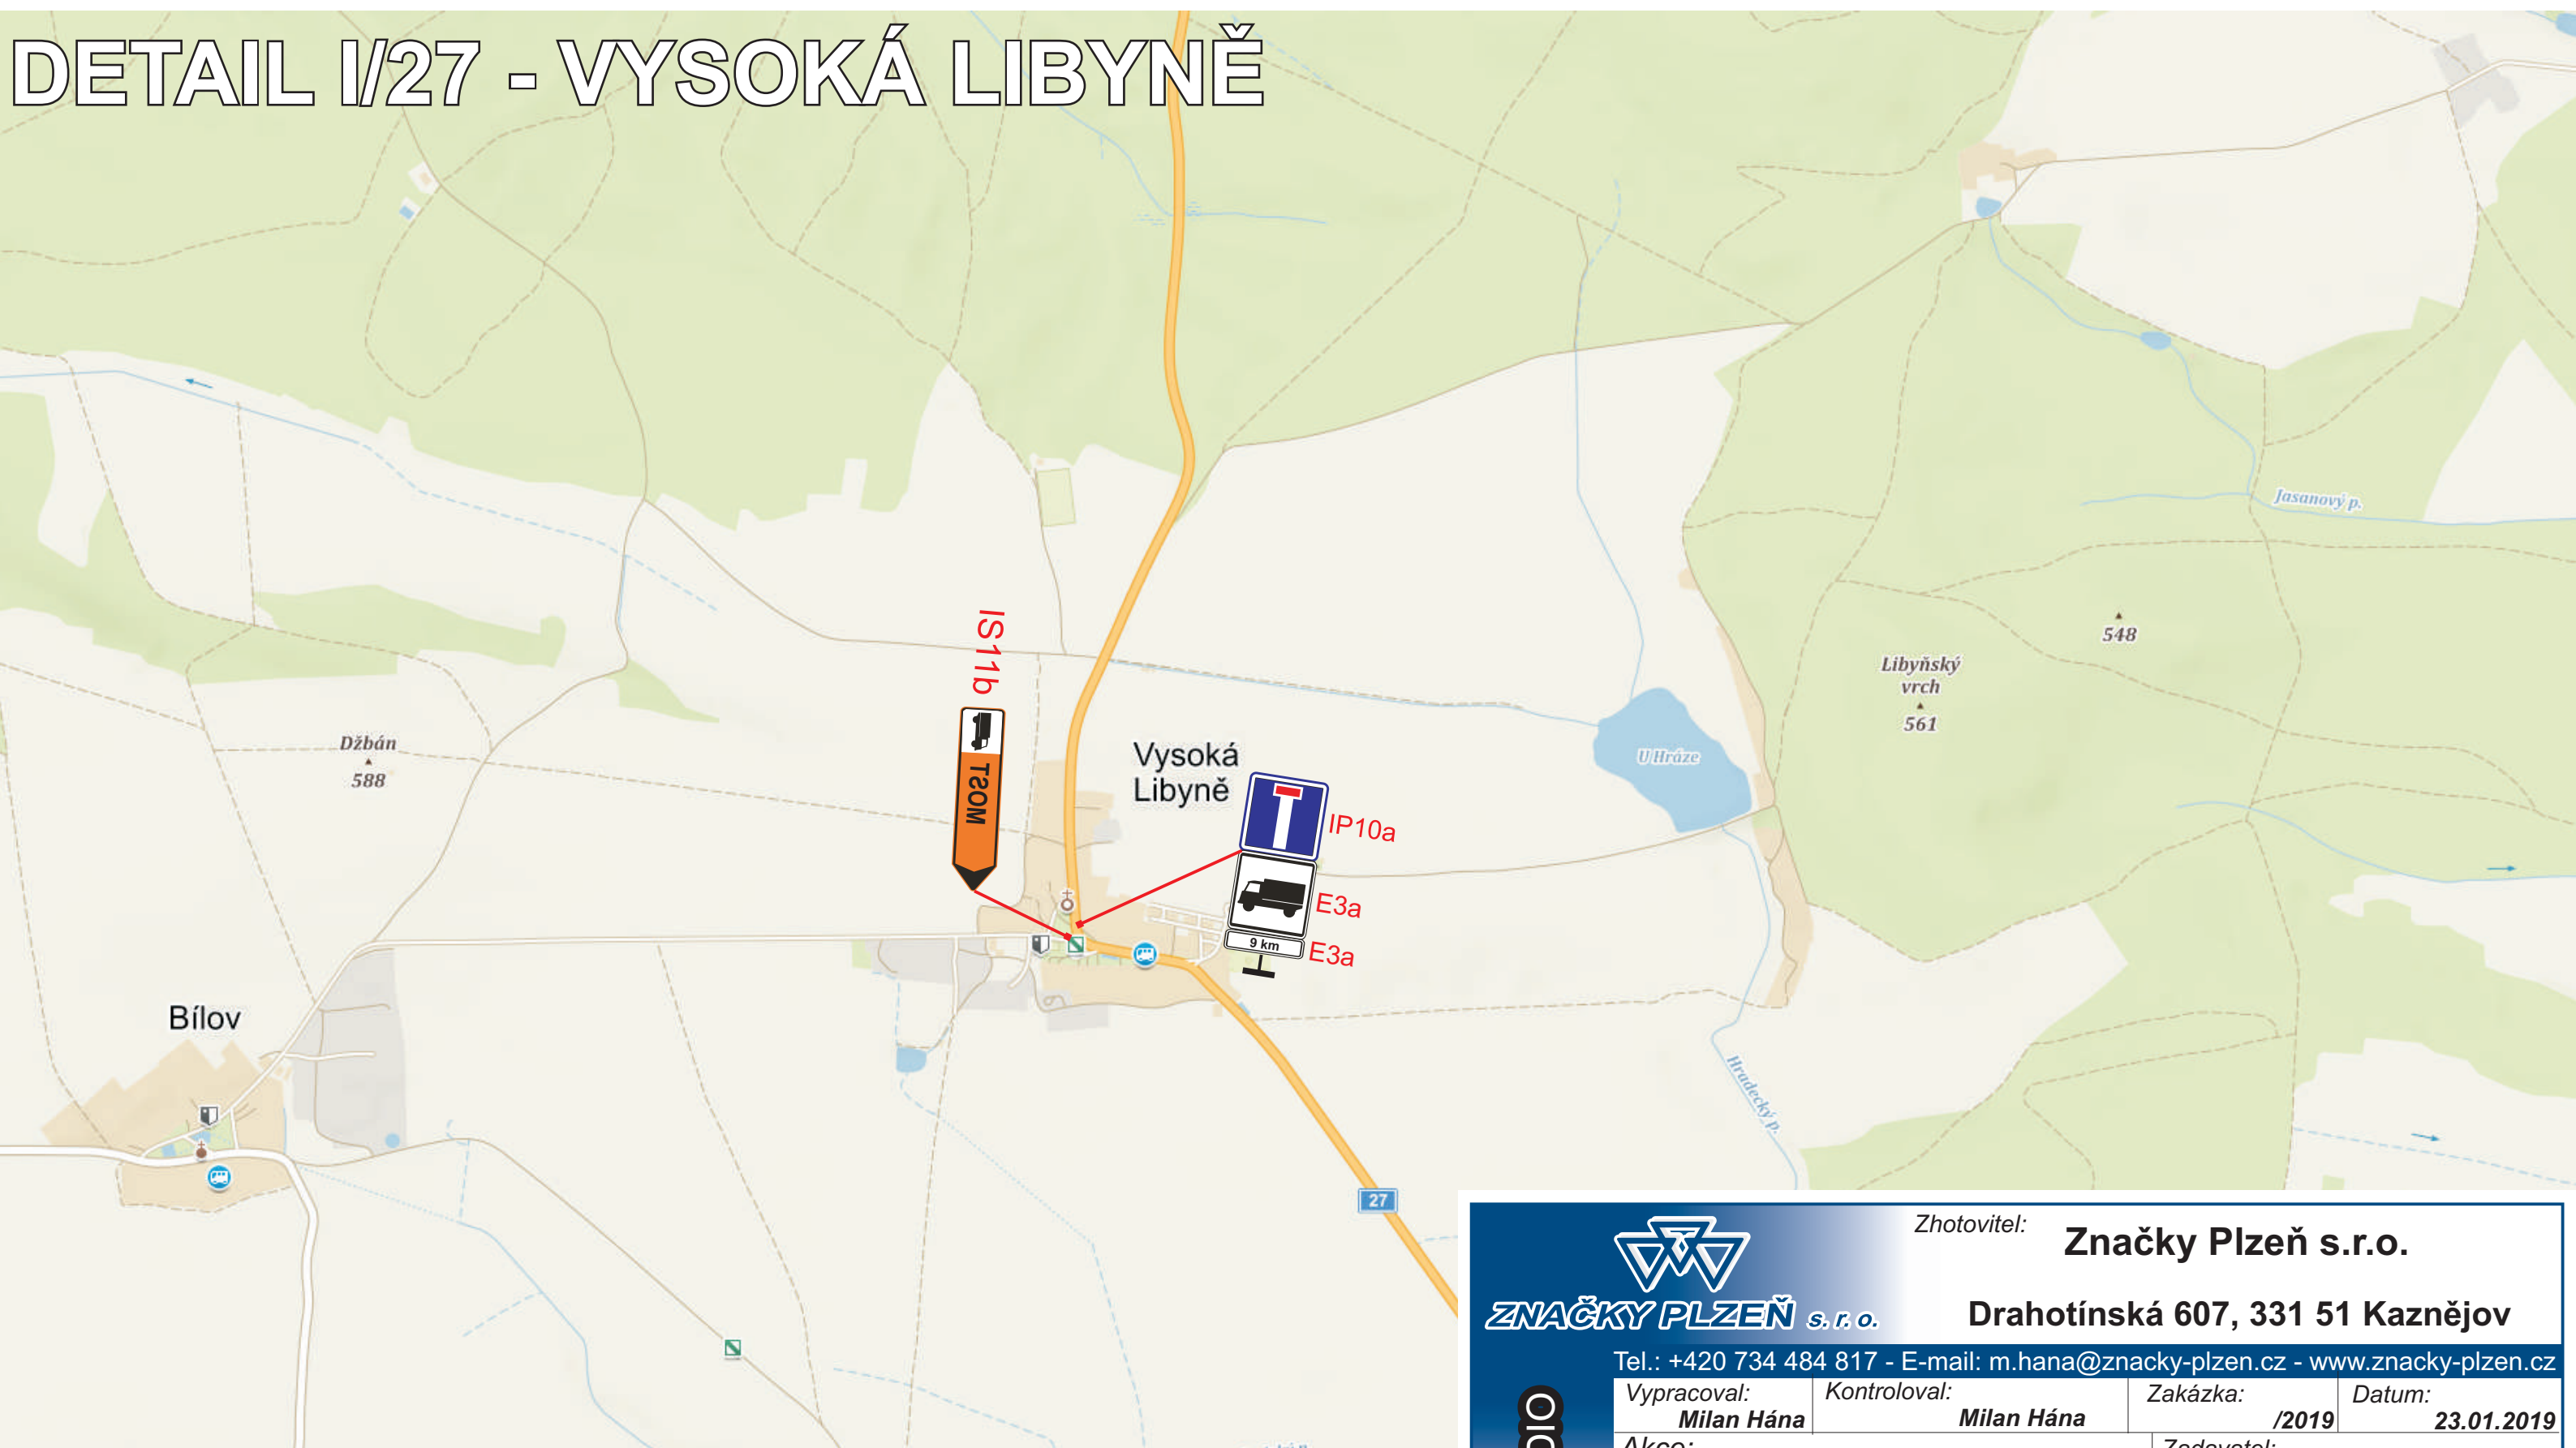

Dopravní inženýrské opatření (DIO) znázorňuje místa s dopravním omezením.

Návrh DIO			Zhotovitel: Značky Plzeň s.r.o.	
	ZNAČKY PLZEŇ s.r.o.		Drahotínská 607, 331 51 Kaznějov	
	Tel.: +420 734 484 817 - E-mail: m.hana@znacky-plzen.cz - www.znacky-plzen.cz			
	Vypracoval: Milan Hána	Kontroloval: Milan Hána	Zakázka: /2019	Datum: 23.01.2019
	Akce: DIO Jesenice - uzavírka		Zadavatel: SILNICE TOPOLANY a.s.	
© copyright 2019 Značky Plzeň s.r.o. Tento dokument, včetně všech příloh, je výhradním duševním vlastnictvím firmy ZNAČKY PLZEŇ s.r.o. Jakékoliv další využití (zejména kopírování, opisování, předávání či prodej) celého dokumentu, jeho částí nebo využití navrhovaného řešení je možné provádět jen s výslovným souhlasem jednatelů firmy ZNAČKY PLZEŇ s.r.o.				

Technická zpráva:

Záměrem projektové dokumentace je návrh opravy vybraného úseku komunikace I/27 v Jesenici u Rakovníka v rámci etapy č.1 stavebního záměru „I/27 Jesenice, průtah“. Začátek opravovaného úseku je cca 40 m před začátkem intravilánu Jesenice (km 81,700 provozního staničení), konec opravovaného úseku je cca 20 m za křižovatkou I/27x II/228. Délka opravovaného úseku je cca 660 m. Cílem je obnova stávajícího povrchu komunikace a provedení oprav inženýrských sítí a opravy chodníků. Po zahájení stavby je předpokládáno provádění prací za úplné uzavírky na které budou postupně probíhat stavební práce.

Hlavním výchozím podkladem pro zpracování dočasného dopravního značení po dobu výstavby pro výše uvedenou akci byly TP 66 „Zásady pro označování pracovních míst na pozemních komunikacích, II. vydání“ a TP 65 „Zásady pro dopravní značení na pozemních komunikacích, II. vydání“. Dále zákon č. 361/2000Sb., o provozu na pozemních komunikacích a zákon č. 13/1997 Sb., o pozemních komunikacích. Dále vyhláška č. 104/1997 Sb., kterou se provádí zákon o pozemních komunikacích, ve znění pozdějších předpisů a vyhláška č. 30/2001Sb., kterou se provádějí pravidla provozu na pozemních komunikacích a úprava a řízení provozu na pozemních komunikacích. Dále bylo použito souvisejících technických norem a technických podmínek Ministerstva dopravy.

Dále přechodné dopravní značení bude rozměrem a barevným provedením v souladu s vyhl. č. 30/2001 Sb., ve znění pozdějších předpisů a bude umístěno podle zásad TP pro označování pracovních míst na pozemních komunikacích. DZ bude provedeno reflexní barvě. Provedení musí odpovídat ČSN 01 8020. Značky musí být umístěny tak, aby byly pro účastníky provozu na pozemních komunikacích, pro které jsou určeny, včas a z dostatečné vzdálenosti viditelné. Musí být zabezpečeny tak, aby nedošlo k jejich poškození, spadnutí, nadměrnému znečišťování a nesmí je zakrývat stromy, keře, sloupy apod. Značení bude ponecháno pouze na nezbytně potřebnou dobu. Po dokončení prací bude neprodleně odstraněno


Termín realizace: 1. ETAPA - 1.4. 2019 - 21.7. 2019

SITUAČNÍ ZÁKRES UMÍSTĚNÍ PŘECHODNÉHO DOPRAVNÍHO ZNAČENÍ

SCHÉMA DIO - UZAVÍRKA ve městě Jesenice

1.ETAPA - realizace 1.4. 2019 do 21.7. 2019

DOPLNĚNÍ DZ

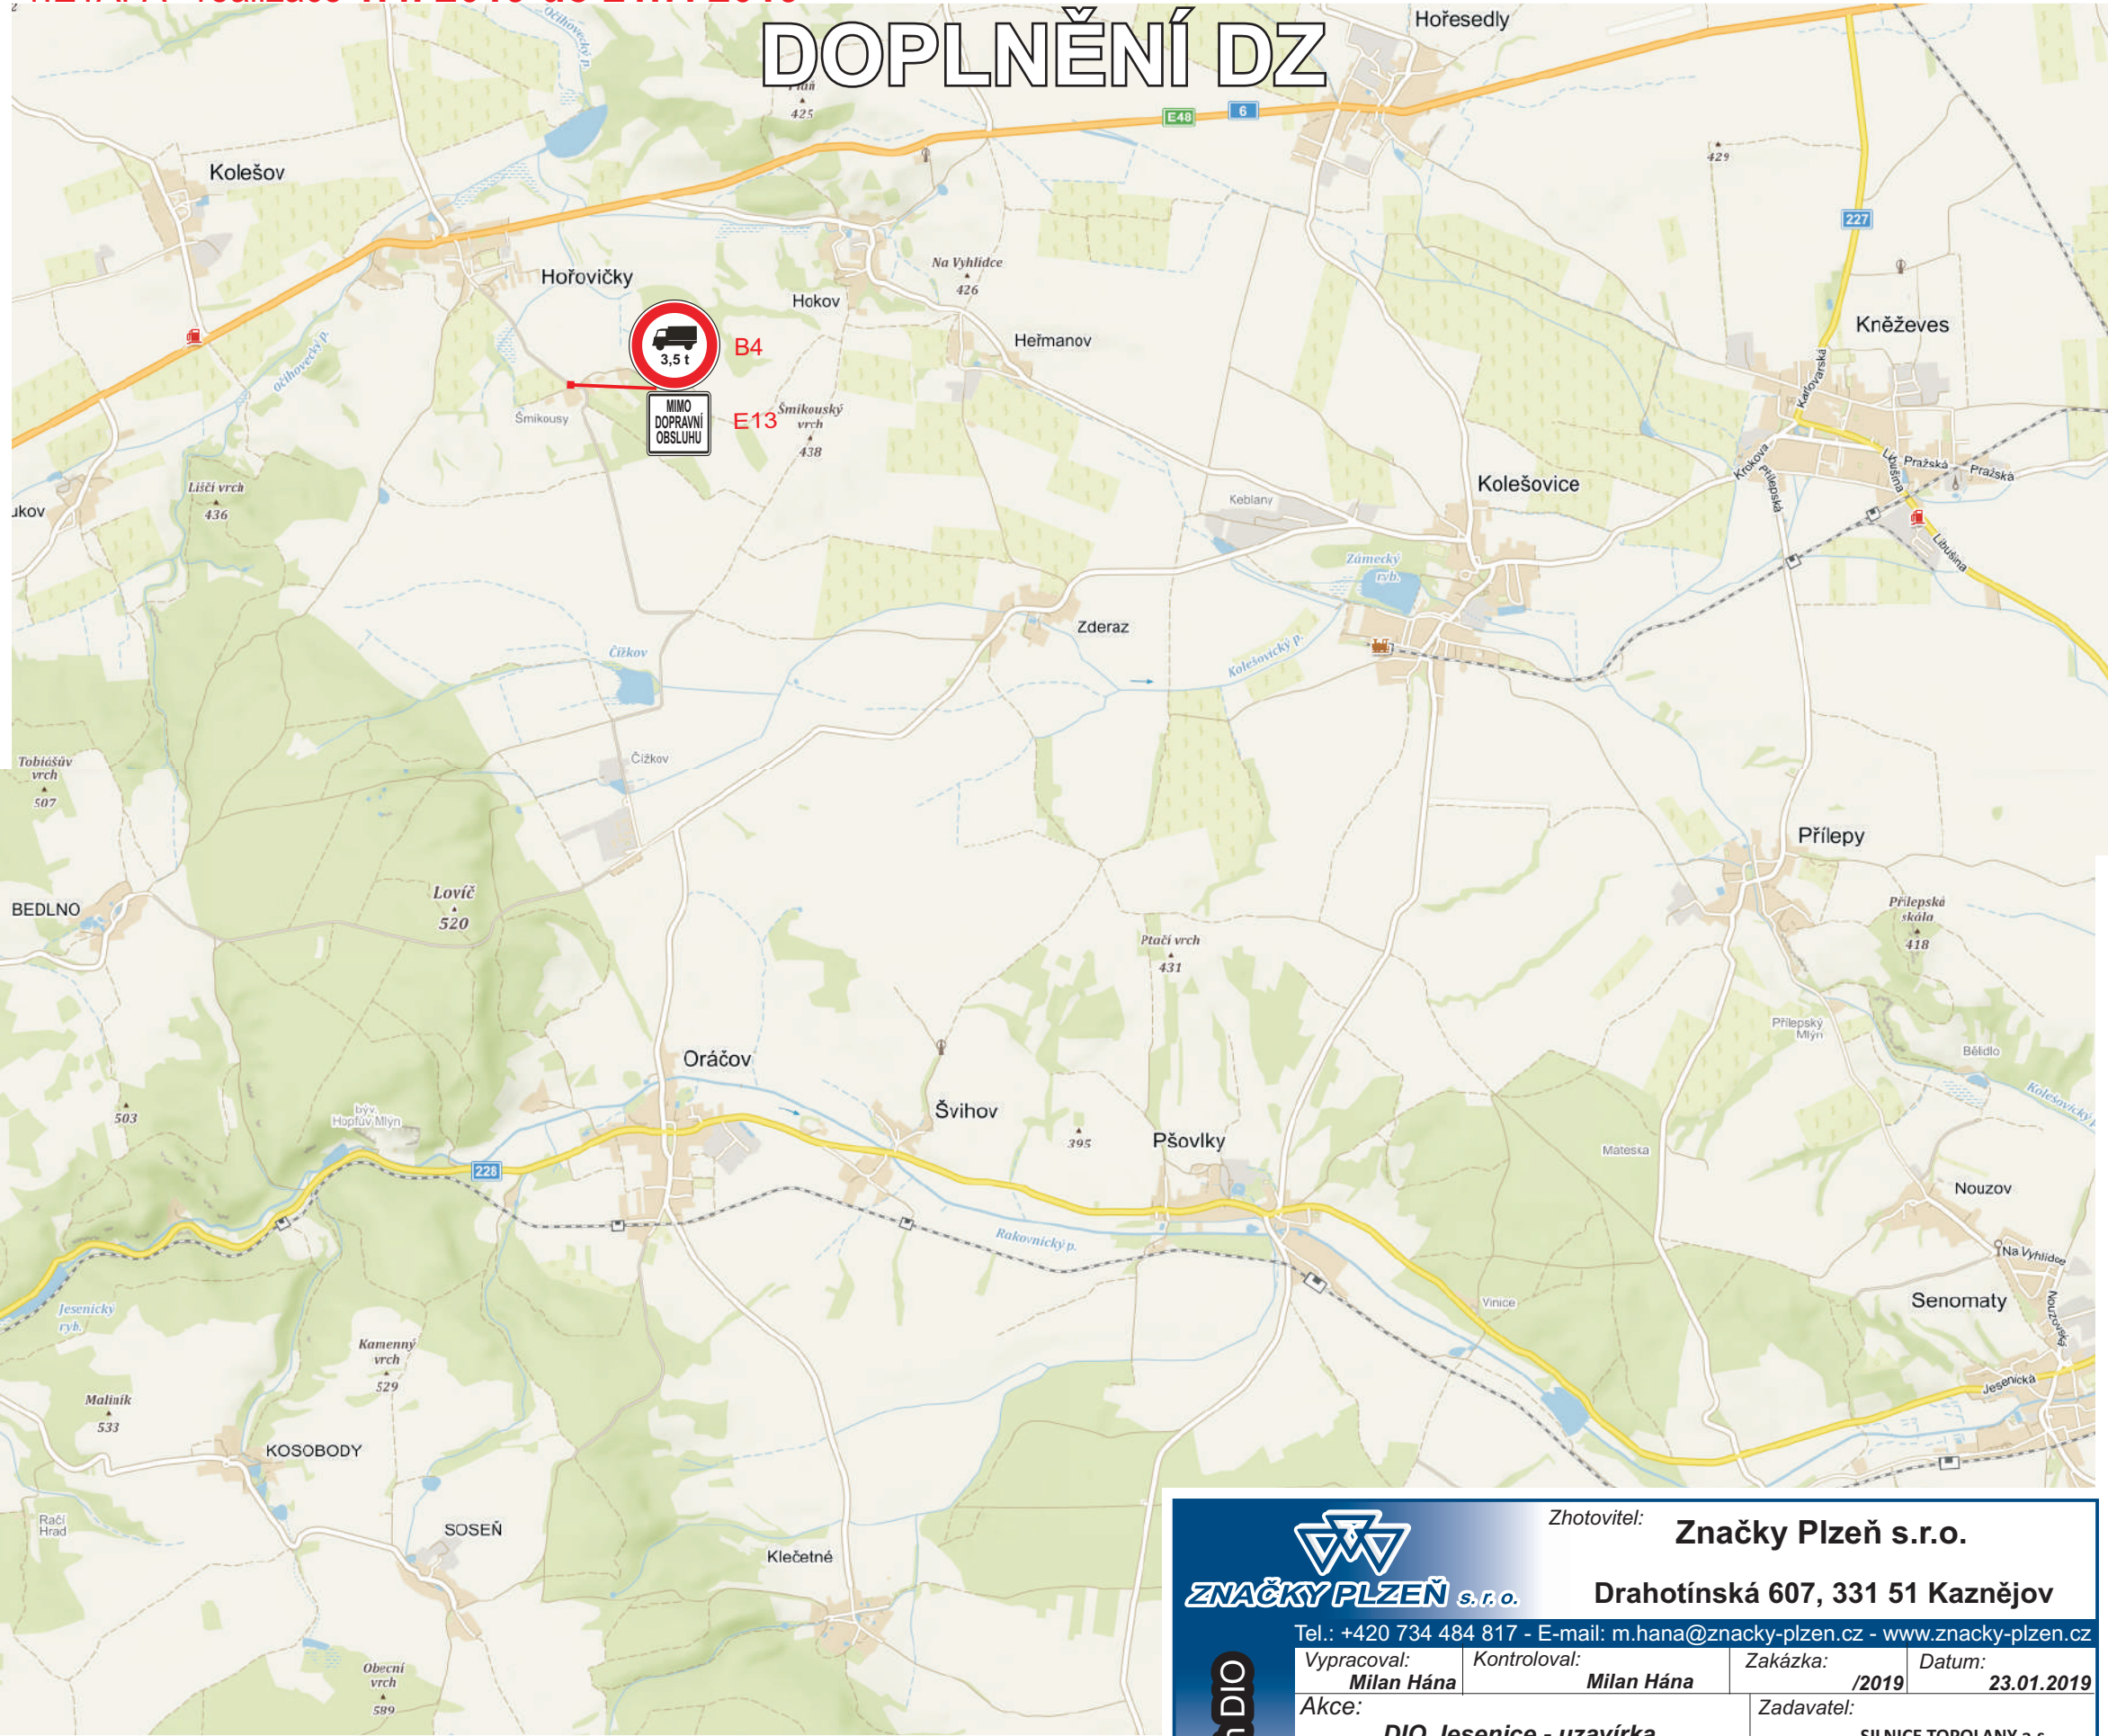

Dopravní inženýrské opatření (DIO) znázorňuje místa s dopravním omezením.



ZNAČKY PLZEŇ s.r.o.

Zhotovitel: **Značky Plzeň s.r.o.**

Drahotínská 607, 331 51 Kaznějov

Tel.: +420 734 484 817 - E-mail: m.hana@znacky-plzen.cz - www.znacky-plzen.cz

Vypracoval: Milan Hána	Kontroloval: Milan Hána	Zakázka: /2019	Datum: 23.01.2019
Akce: DIO Jesenice - uzavírka		Zadavatel: SILNICE TOPOLANY a.s.	

© copyright 2019 Značky Plzeň s.r.o. Tento dokument, včetně všech příloh, je výhradním duševním vlastnictvím firmy ZNAČKY PLZEŇ s.r.o. Jakékoliv další využití (zejména kopírování, opisování, předávání či prodej) celého dokumentu, jeho částí nebo využití navrhovaného řešení je možné provádět jen s výslovným souhlasem jednatelů firmy ZNAČKY PLZEŇ s.r.o.

SITUAČNÍ ZÁKRES UMÍSTĚNÍ PŘECHODNÉHO DOPRAVNÍHO ZNAČENÍ

SCHÉMA DIO - UZAVÍRKA ve městě Jesenice

1.ETAPA - realizace 1.4. 2019 do 21.7. 2019



Dopravní inženýrské opatření (DIO) znázorňuje místa s dopravním omezením.

ZNÁČKY PLZEŇ s.r.o.

Zhotovitel: **Značky Plzeň s.r.o.**

Drahotínská 607, 331 51 Kaznějov

Tel.: +420 734 484 817 - E-mail: m.hana@znacky-plzen.cz - www.znacky-plzen.cz

Vypracoval: Milan Hána	Kontroloval: Milan Hána	Zakázka: /2019	Datum: 23.01.2019
Akce: DIO Jesenice - uzavírka		Zadavatel: SILNICE TOPOLANY a.s.	

© copyright 2019 Značky Plzeň s.r.o. Tento dokument, včetně všech příloh, je výhradním duševním vlastnictvím firmy ZNAČKY PLZEŇ s.r.o. Jakékoliv další využití (zejména kopírování, opisování, předávání či prodej) celého dokumentu, jeho částí nebo využití navrhovaného řešení je možné provádět jen s výslovným souhlasem jednatelů firmy ZNAČKY PLZEŇ s.r.o.

SITUAČNÍ ZÁKRES UMÍSTĚNÍ PŘECHODNÉHO DOPRAVNÍHO ZNAČENÍ

SCHÉMA DIO - UZAVÍRKA ve městě Jesenice

1.ETAPA - realizace **1.4. 2019 do 21.7. 2019**

DOPLNĚNÍ DZ



**ZNAČKY PLZEŇ s.r.o.**

Zhotovitel: **Značky Plzeň s.r.o.**
Drahotínská 607, 331 51 Kaznějov
Tel.: +420 734 484 817 - E-mail: m.hana@znacky-plzen.cz - www.znacky-plzen.cz

Vypracoval: Milan Hána	Kontroloval: Milan Hána	Zakázka: /2019	Datum: 23.01.2019
Akce: DIO Jesenice - uzavírka			Zadavatel: SILNICE TOPOLANY a.s.
© copyright 2019 Značky Plzeň s.r.o. Tento dokument, včetně všech příloh, je výhradním duševním vlastnictvím firmy ZNAČKY PLZEŇ s.r.o. Jakékoliv další využití (zejména kopírování, opisování, předávání či prodej) celého dokumentu, jeho částí nebo využití navrhovaného řešení je možné provádět jen s výslovným souhlasem jednatelů firmy ZNAČKY PLZEŇ s.r.o.			

Dopravní inženýrské opatření (DIO) znázorňuje místa s dopravním omezením.