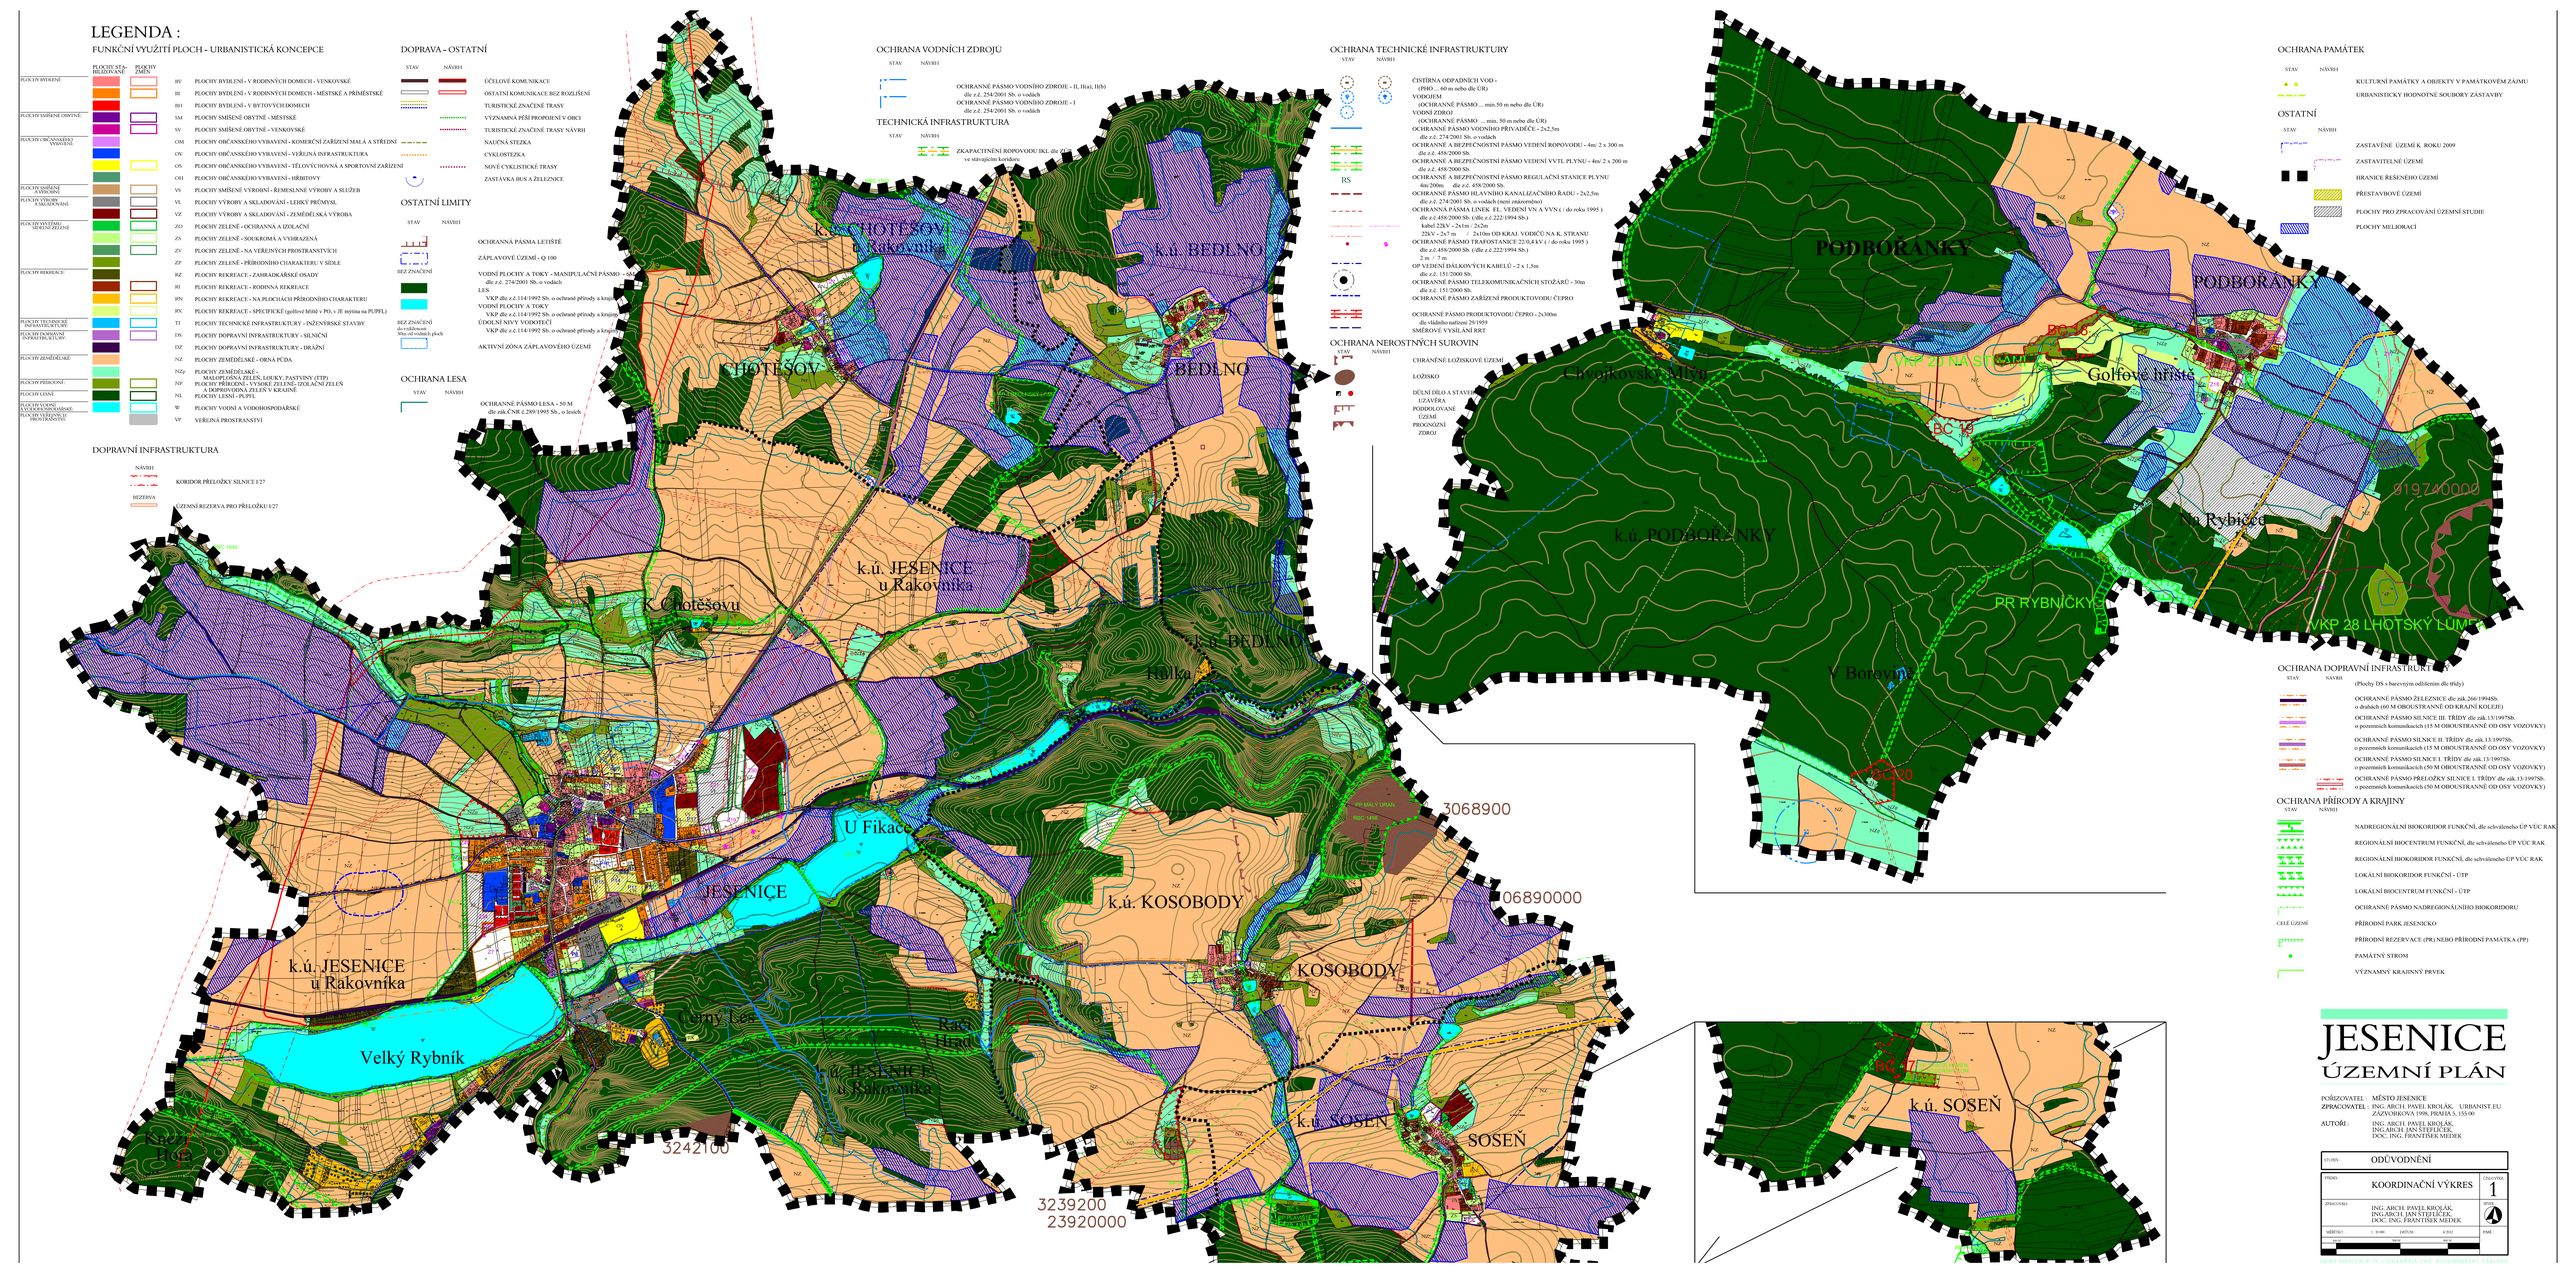
LEGENDA :
FUNKČNÍ VYUŽITÍ PLOCH - URBANISTICKÁ KONCEPCE
PLOCHY STÁVAJÍCÍ
PLOCHY ZMĚN
PLOCHY BYDLENÍ
BV PLOCHY BYDLENÍ - V RODINNÝCH DOMECH - VENKOVSKÉ
BI PLOCHY BYDLENÍ - V RODINNÝCH DOMECH - MĚSTSKÉ A PŘÍMĚSTSKÉ
BH PLOCHY BYDLENÍ - V BYTOVÝCH DOMECH
PLOCHY SMÍŠENÉ OBYTNÉ
SM PLOCHY SMÍŠENÉ OBYTNÉ - MĚSTSKÉ
SV PLOCHY SMÍŠENÉ OBYTNÉ - VENKOVSKÉ
PLOCHY OBČANSKÉHO VYBAVENÍ
OM PLOCHY OBČANSKÉHO VYBAVENÍ - KOMERČNÍ ZAŘÍZENÍ MALÁ A STŘEDNÍ
OV PLOCHY OBČANSKÉHO VYBAVENÍ - VEŘEJNÁ INFRASTRUKTURA
OS PLOCHY OBČANSKÉHO VYBAVENÍ - TĚLOVÝCHOVNÁ A SPORTOVNÍ ZAŘÍZENÍ
OH PLOCHY OBČANSKÉHO VYBAVENÍ - HŘBITOVY
PLOCHY SMÍŠENÉ A VÝROBNÍ
VS PLOCHY SMÍŠENÉ VÝROBNÍ - ŘEMESLNÉ VÝROBY A SLUŽEB
PLOCHY VÝROBY A SKLADOVÁNÍ
VL PLOCHY VÝROBY A SKLADOVÁNÍ - LEHKÝ PRŮMYSL
VZ PLOCHY VÝROBY A SKLADOVÁNÍ - ZEMĚDĚLSKÁ VÝROBA
PLOCHY ZELENĚ - SÍDELNÍ ZELENĚ
ZO PLOCHY ZELENĚ - OCHRANNÁ A IZOLAČNÍ
ZS PLOCHY ZELENĚ - SOUKROMÁ A VYHRAZENÁ
ZV PLOCHY ZELENĚ - NA VEŘEJNÝCH PROSTRANSTVÍCH
ZP PLOCHY ZELENĚ - PŘÍRODNÍHO CHARAKTERU V SÍDLE
PLOCHY REKREACE:
RZ PLOCHY REKREACE - ZAHRÁDKÁŘSKÉ OSADY
RI PLOCHY REKREACE - RODINNÁ REKREACE
RN PLOCHY REKREACE - NA PLOCHÁCH PŘÍRODNÍHO CHARAKTERU
RX PLOCHY REKREACE - SPECIFICKÉ (golfové hřiště v PO, v JE myslna na PUPFL)
PLOCHY TECHNICKÉ INFRASTRUKTURY
TI PLOCHY TECHNICKÉ INFRASTRUKTURY - INŽENÝRSKÉ STAVBY
PLOCHY DOPRAVNÍ INFRASTRUKTURY
DS PLOCHY DOPRAVNÍ INFRASTRUKTURY - SILNIČNÍ
DZ PLOCHY DOPRAVNÍ INFRASTRUKTURY - DRÁŽNÍ
PLOCHY ZEMĚDĚLSKÉ
NZ PLOCHY ZEMĚDĚLSKÉ - ORNÁ PŮDA
NZp PLOCHY ZEMĚDĚLSKÉ - MALOPLOŠNÁ ZELEŇ, LOUKY, PASTVINY (TTP)
PLOCHY PŘÍRODNÍ
NP PLOCHY PŘÍRODNÍ - VYSOKÉ ZELENĚ, IZOLAČNÍ ZELEŇ A DOPROVODNÁ ZELEŇ V KRAJINĚ
PLOCHY LESNÍ
NL PLOCHY LESNÍ - PUPFL
PLOCHY VODNÍ A VODOHOSPODÁŘSKÉ
W PLOCHY VODNÍ A VODOHOSPODÁŘSKÉ
PLOCHY VEŘEJNÝCH PROSTRANSTVÍ
VP VEŘEJNÁ PROSTRANSTVÍ
DOPRAVNÍ INFRASTRUKTURA
NÁVRH
KORIDOR PŘELOŽKY SILNICE I/27
REZERVA
ÚZEMNÍ REZERVA PRO PŘELOŽKU I/27
DOPRAVA - OSTATNÍ
STAV
NÁVRH
ÚČELOVÉ KOMUNIKACE
OSTATNÍ KOMUNIKACE BEZ ROZLIŠENÍ
TURISTICKÉ ZNAČENÉ TRASY
VÝZNAMNÁ PĚŠÍ PROPOJENÍ V OBCI
TURISTICKÉ ZNAČENÉ TRASY NÁVRH
NAUČNÁ STEZKA
CYKLOSTEZKA
NOVÉ CYKLISTICKÉ TRASY
ZASTÁVKA BUS A ŽELEZNICE
OSTATNÍ LIMITY
STAV
NÁVRH
OCHRANNÁ PÁSMA LETIŠTĚ
ZÁPLAVOVÉ ÚZEMÍ - Q 100
VODNÍ PLOCHY A TOKY - MANIPULAČNÍ PÁSMO - 6m
dle z.č. 274/2001 Sb. o vodách
LES
VKP dle z.č.114/1992 Sb. o ochraně přírody a krajiny
VODNÍ PLOCHY A TOKY
VKP dle z.č.114/1992 Sb. o ochraně přírody a krajiny
ÚDOLNÍ NÍVY VODOTEČÍ
VKP dle z.č.114/1992 Sb. o ochraně přírody a krajiny
AKTIVNÍ ZÓNA ZÁPLAVOVÉHO ÚZEMÍ
OCHRANA LESA
STAV
NÁVRH
OCHRANNÉ PÁSMO LESA - 50 M
dle zák.ČNR č.289/1995 Sb., o lesích
OCHRANA VODNÍCH ZDROJŮ
STAV
NÁVRH
OCHRANNÉ PÁSMO VODNÍHO ZDROJE - II, II(a), II(b)
dle z.č. 254/2001 Sb. o vodách
OCHRANNÉ PÁSMO VODNÍHO ZDROJE - I
dle z.č. 254/2001 Sb. o vodách
TECHNICKÁ INFRASTRUKTURA
STAV
NÁVRH
ZKAPACITNĚNÍ ROPOVODU IKL dle ČSN
ve stávajícím koridoru
OCHRANA TECHNICKÉ INFRASTRUKTURY
STAV
NÁVRH
ČISTÍRNA ODPADNÍCH VOD -
(PHO ... 60 m nebo dle ÚR)
VODOJEM
(OCHRANNÉ PÁSMO ... min.50 m nebo dle ÚR)
VODNÍ ZDROJ
(OCHRANNÉ PÁSMO ... min. 50 m nebo dle ÚR)
OCHRANNÉ PÁSMO VODNÍHO PŘÍVADEČE - 2x2,5m
dle z.č. 274/2001 Sb. o vodách
OCHRANNÉ A BEZPEČNOSTNÍ PÁSMO VEDENÍ ROPOVODU - 4m/ 2 x 300 m
dle z.č. 458/2000 Sb.
OCHRANNÉ A BEZPEČNOSTNÍ PÁSMO VEDENÍ VVTL PLYNU - 4m/ 2 x 200 m
dle z.č. 458/2000 Sb.
OCHRANNÉ A BEZPEČNOSTNÍ PÁSMO REGULAČNÍ STANICE PLYNU
4m/200m dle z.č. 458/2000 Sb.
OCHRANNÉ PÁSMO HLAVNÍHO KANALIZAČNÍHO ŘADU - 2x2,5m
dle z.č. 274/2001 Sb. o vodách (není znázorněno)
OCHRANNÁ PÁSMA LINEK EL. VEDENÍ VN A VVN (/ do roku 1995)
dle z.č.458/2000 Sb. (dle z.č.222/1994 Sb.)
kabel 22kV - 2x1m / 2x2m
22kV - 2x7 m / 2x10m OD KRAJ. VODIČŮ NA K. STRANU
OCHRANNÉ PÁSMO TRAFOSTANIC 22/0,4 kV (/ do roku 1995)
dle z.č.458/2000 Sb. (dle z.č.222/1994 Sb.)
2 m / 7 m
OP VEDENÍ DÁLKOVÝCH KABELŮ - 2 x 1,5m
dle z.č. 151/2000 Sb.
OCHRANNÉ PÁSMO TELEKOMUNIKAČNÍCH STOŽÁRŮ - 30m
dle z.č. 151/2000 Sb.
OCHRANNÉ PÁSMO ZAŘÍZENÍ PRODUKTOVODU ČEPRO - 2x30m
dle vládního nařízení 29/1959
SMĚRNOVÉ VYSÍLANÁ RIET
OCHRANA NEROSTNÝCH SUROVIN
STAV
NÁVRH
CHRÁNĚNÉ LOŽISKOVÉ ÚZEMÍ
LOŽISKO
DŮLNÍ DÍLO A STAVBY
UZÁVĚRA
PODDOLOVANÉ ÚZEMÍ
PROGNÓZNÍ ZDROJ
OCHRANA PAMÁTEK
STAV
NÁVRH
KULTURNÍ PAMÁTKY A OBJEKTY V PAMÁTKOVÉM ZÁJMU
URBANISTICKY HODNOTNÉ SOUBORY ZÁSTAVBY
OSTATNÍ
STAV
NÁVRH
ZASTAVĚNÉ ÚZEMÍ K ROKU 2009
ZASTAVITELNÉ ÚZEMÍ
HRANICE ŘEŠENÉHO ÚZEMÍ
PŘESTAVBOVÉ ÚZEMÍ
PLOCHY PRO ZPRACOVÁNÍ ÚZEMNÍ STUDIE
PLOCHY MELIORACÍ
OCHRANA DOPRAVNÍ INFRASTRUKTURY
STAV
NÁVRH
(Plochy DS s barevným odlišením dle třídy)
OCHRANNÉ PÁSMO ŽELEZNICE dle zák.266/1994Sb.
o drahách (60 M OBOUSTRANNĚ OD KRAJNÍ KOLEJE)
OCHRANNÉ PÁSMO SILNICE III. TŘÍDY dle zák.13/1997Sb.
o pozemních komunikacích (15 M OBOUSTRANNĚ OD OSY VOZOVKY)
OCHRANNÉ PÁSMO SILNICE II. TŘÍDY dle zák.13/1997Sb.
o pozemních komunikacích (15 M OBOUSTRANNĚ OD OSY VOZOVKY)
OCHRANNÉ PÁSMO SILNICE I. TŘÍDY dle zák.13/1997Sb.
o pozemních komunikacích (50 M OBOUSTRANNĚ OD OSY VOZOVKY)
OCHRANNÉ PÁSMO PŘELOŽKY SILNICE I. TŘÍDY dle zák.13/1997Sb.
o pozemních komunikacích (50 M OBOUSTRANNĚ OD OSY VOZOVKY)
OCHRANA PŘÍRODY A KRAJINY
STAV
NÁVRH
NADREGIONÁLNÍ BIOKORIDOR FUNKČNÍ, dle schváleného ÚP VÚC RAK
REGIONÁLNÍ BIOCENTRUM FUNKČNÍ, dle schváleného ÚP VÚC RAK
REGIONÁLNÍ BIOKORIDOR FUNKČNÍ, dle schváleného ÚP VÚC RAK
LOKÁLNÍ BIOKORIDOR FUNKČNÍ - ÚTP
LOKÁLNÍ BIOCENTRUM FUNKČNÍ - ÚTP
OCHRANNÉ PÁSMO NADREGIONÁLNÍHO BIOKORIDORU
CELÉ ÚZEMÍ
PŘÍRODNÍ PARK JESENICKO
PŘÍRODNÍ REZERVACE (PR) NEBO PŘÍRODNÍ PAMÁTKA (PP)
PAMÁTNÝ STROM
VÝZNAMNÝ KRAJINNÝ PRVEK
k.ú. HOTĚSOVY u Rakovníka
k.ú. BEDLNO
HOTĚSOVY
BEDLNO
K Chotěšovu
k.ú. JESENICE u Rakovníka
k.ú. BEDLNO
Hůlka
U Fikaců
JESENICE
k.ú. JESENICE u Rakovníka
Velký Rybník
Černý Les
Rácí Hrad
k.ú. KOSOBODY
KOSOBODY
k.ú. SOSEŇ
SOSEŇ
Kníže Hůrka
3242100
3239200
23920000
3068900
06890000
PODBOŘÁNKY
PODBOŘÁNKY
BC 18
Chodníkovský Mlýn
VKP ZÓNA SOUTĚSKY
Golfové hřiště
BC 19
k.ú. PODBOŘÁNKY
Na Rybníčku
819740000
PR RYBNÍČKY
V Borovém
VKP 28 LHOTSKÝ LUMÍK
BC 20
BC 47
k.ú. SOSEŇ
JESENICE
ÚZEMNÍ PLÁN
POŘIZOVATEL : MĚSTO JESENICE
ZPRACOVATEL : ING. ARCH. PAVEL KROLÁK, URBANIST.EU
ZÁZVORKOVA 1996, PRAHA 5, 155 00
AUTOŘI: ING. ARCH. PAVEL KROLÁK,
ING.ARCH. JAN ŠTEFLÍČEK,
DOC. ING. FRANTIŠEK MEDEK
ODŮVODNĚNÍ
KOORDINAČNÍ VÝKRES
1
ING. ARCH. PAVEL KROLÁK,
ING.ARCH. JAN ŠTEFLÍČEK,
DOC. ING. FRANTIŠEK MEDEK
DATUM 8/12
PMÉ