


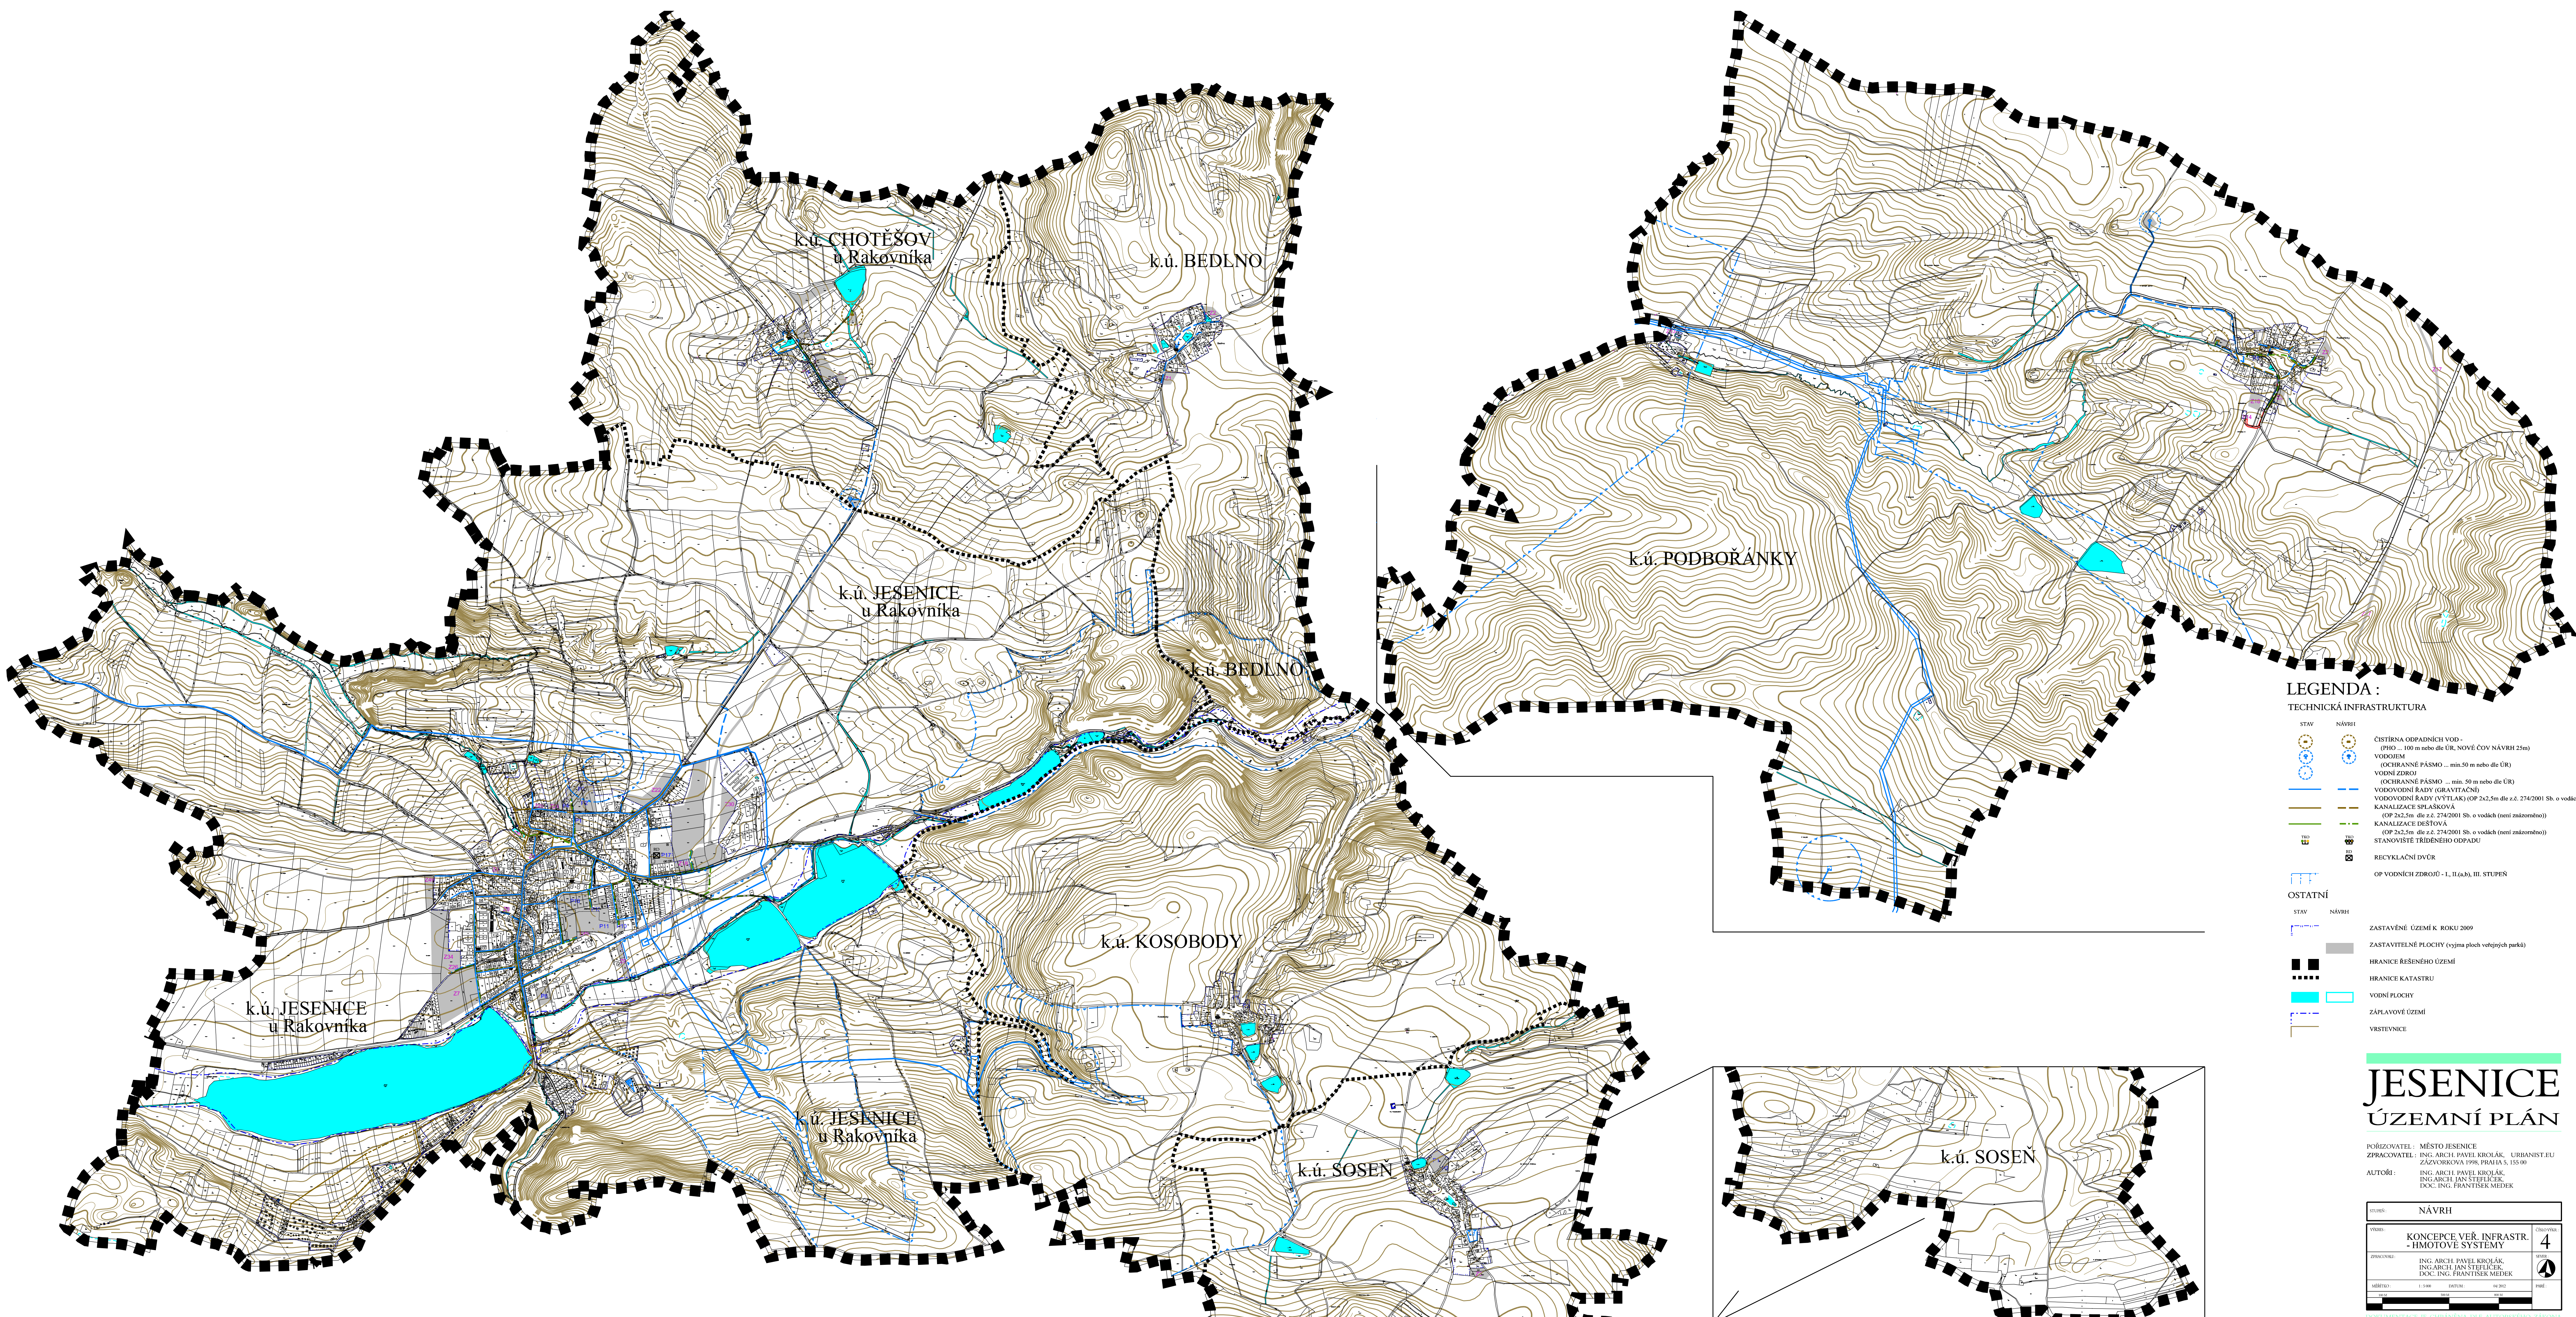

LEGENDA :

TECHNICKÁ INFRASTRUKTURA

- | STAV | NÁVRH | |
|------|-------|--|
| | | ČISTIRNA ODPADNÍCH VOD - (PřO) ... 100 m nebo dle ÚR, NOVĚ ČOV NÁVRH 25m) |
| | | VODOJEM (OCHRANNÉ PÁSMO ... min. 50 m nebo dle ÚR) |
| | | VODNÍ ZDROJ (OCHRANNÉ PÁSMO ... min. 50 m nebo dle ÚR) |
| | | VODOVODNÍ ŘADY (GRAVITAČNÍ) |
| | | VODOVODNÍ ŘADY (VÝTLAK) (OP 2x2,5m dle z.č. 274/2001 Sb. o vodách) |
| | | KANALIZACE SPLAŠKOVÁ (OP 2x2,5m dle z.č. 274/2001 Sb. o vodách (není zmíněno)) |
| | | KANALIZACE DEŠŤOVÁ (OP 2x2,5m dle z.č. 274/2001 Sb. o vodách (není zmíněno)) |
| | | STANOVISŤE TRIDĚNĚHO ODPADU |
| | | RECYKLAČNÍ DVŮR |
| | | OP VODNÍCH ZDROJŮ - I., II.(a,b), III. STUPĚN |
-
- | OSTATNÍ | STAV | NÁVRH | |
|---------|------|-------|---|
| | | | ZASTAVĚNÉ ÚZEMÍ K. ROKU 2009 |
| | | | ZASTAVITELNÉ PLOCHY (výjma ploch veřejných parků) |
| | | | HRANICE ŘEŠENÉHO ÚZEMÍ |
| | | | HRANICE KATASTRU |
| | | | VODNÍ PLOCHY |
| | | | ZÁPLAVOVÉ ÚZEMÍ |
| | | | VRSTEVNICE |

JESENICE

ÚZEMNÍ PLÁN

PORIZOVATEL: MĚSTO JESENICE
ZPRACOVATEL: ING. ARCH. PAVEL KROLÁK, URBANIST.EU
ZÁZNAMOVÁ 1998, PRÁHA 5, 155 00
AUTÓRI: ING. ARCH. PAVEL KROLÁK
ING. ARCH. JAN STEFLÍČEK
DOC. ING. FRANTIŠEK MĚDEK

VLADNÍ:	NÁVRH	ČÍSLO VÝK.:	4
VÝKON:	KONCEPCE VĚR. INFRASTR. - HMOTOVÉ SYSTÉMY	VÝKON:	
PROJEKTOVATEL:	ING. ARCH. PAVEL KROLÁK ING. ARCH. JAN STEFLÍČEK DOC. ING. FRANTIŠEK MĚDEK	PROJEKTOVATEL:	
MĚŘITVO:	1:1000	STAV:	00/01
PROJEKTOVATEL:	ING. ARCH. PAVEL KROLÁK ING. ARCH. JAN STEFLÍČEK DOC. ING. FRANTIŠEK MĚDEK	PROJEKTOVATEL:	

ARCHITECTURA - URBANISTICKÁ PRÁCE - AUTOMATICKÝ VÝKON