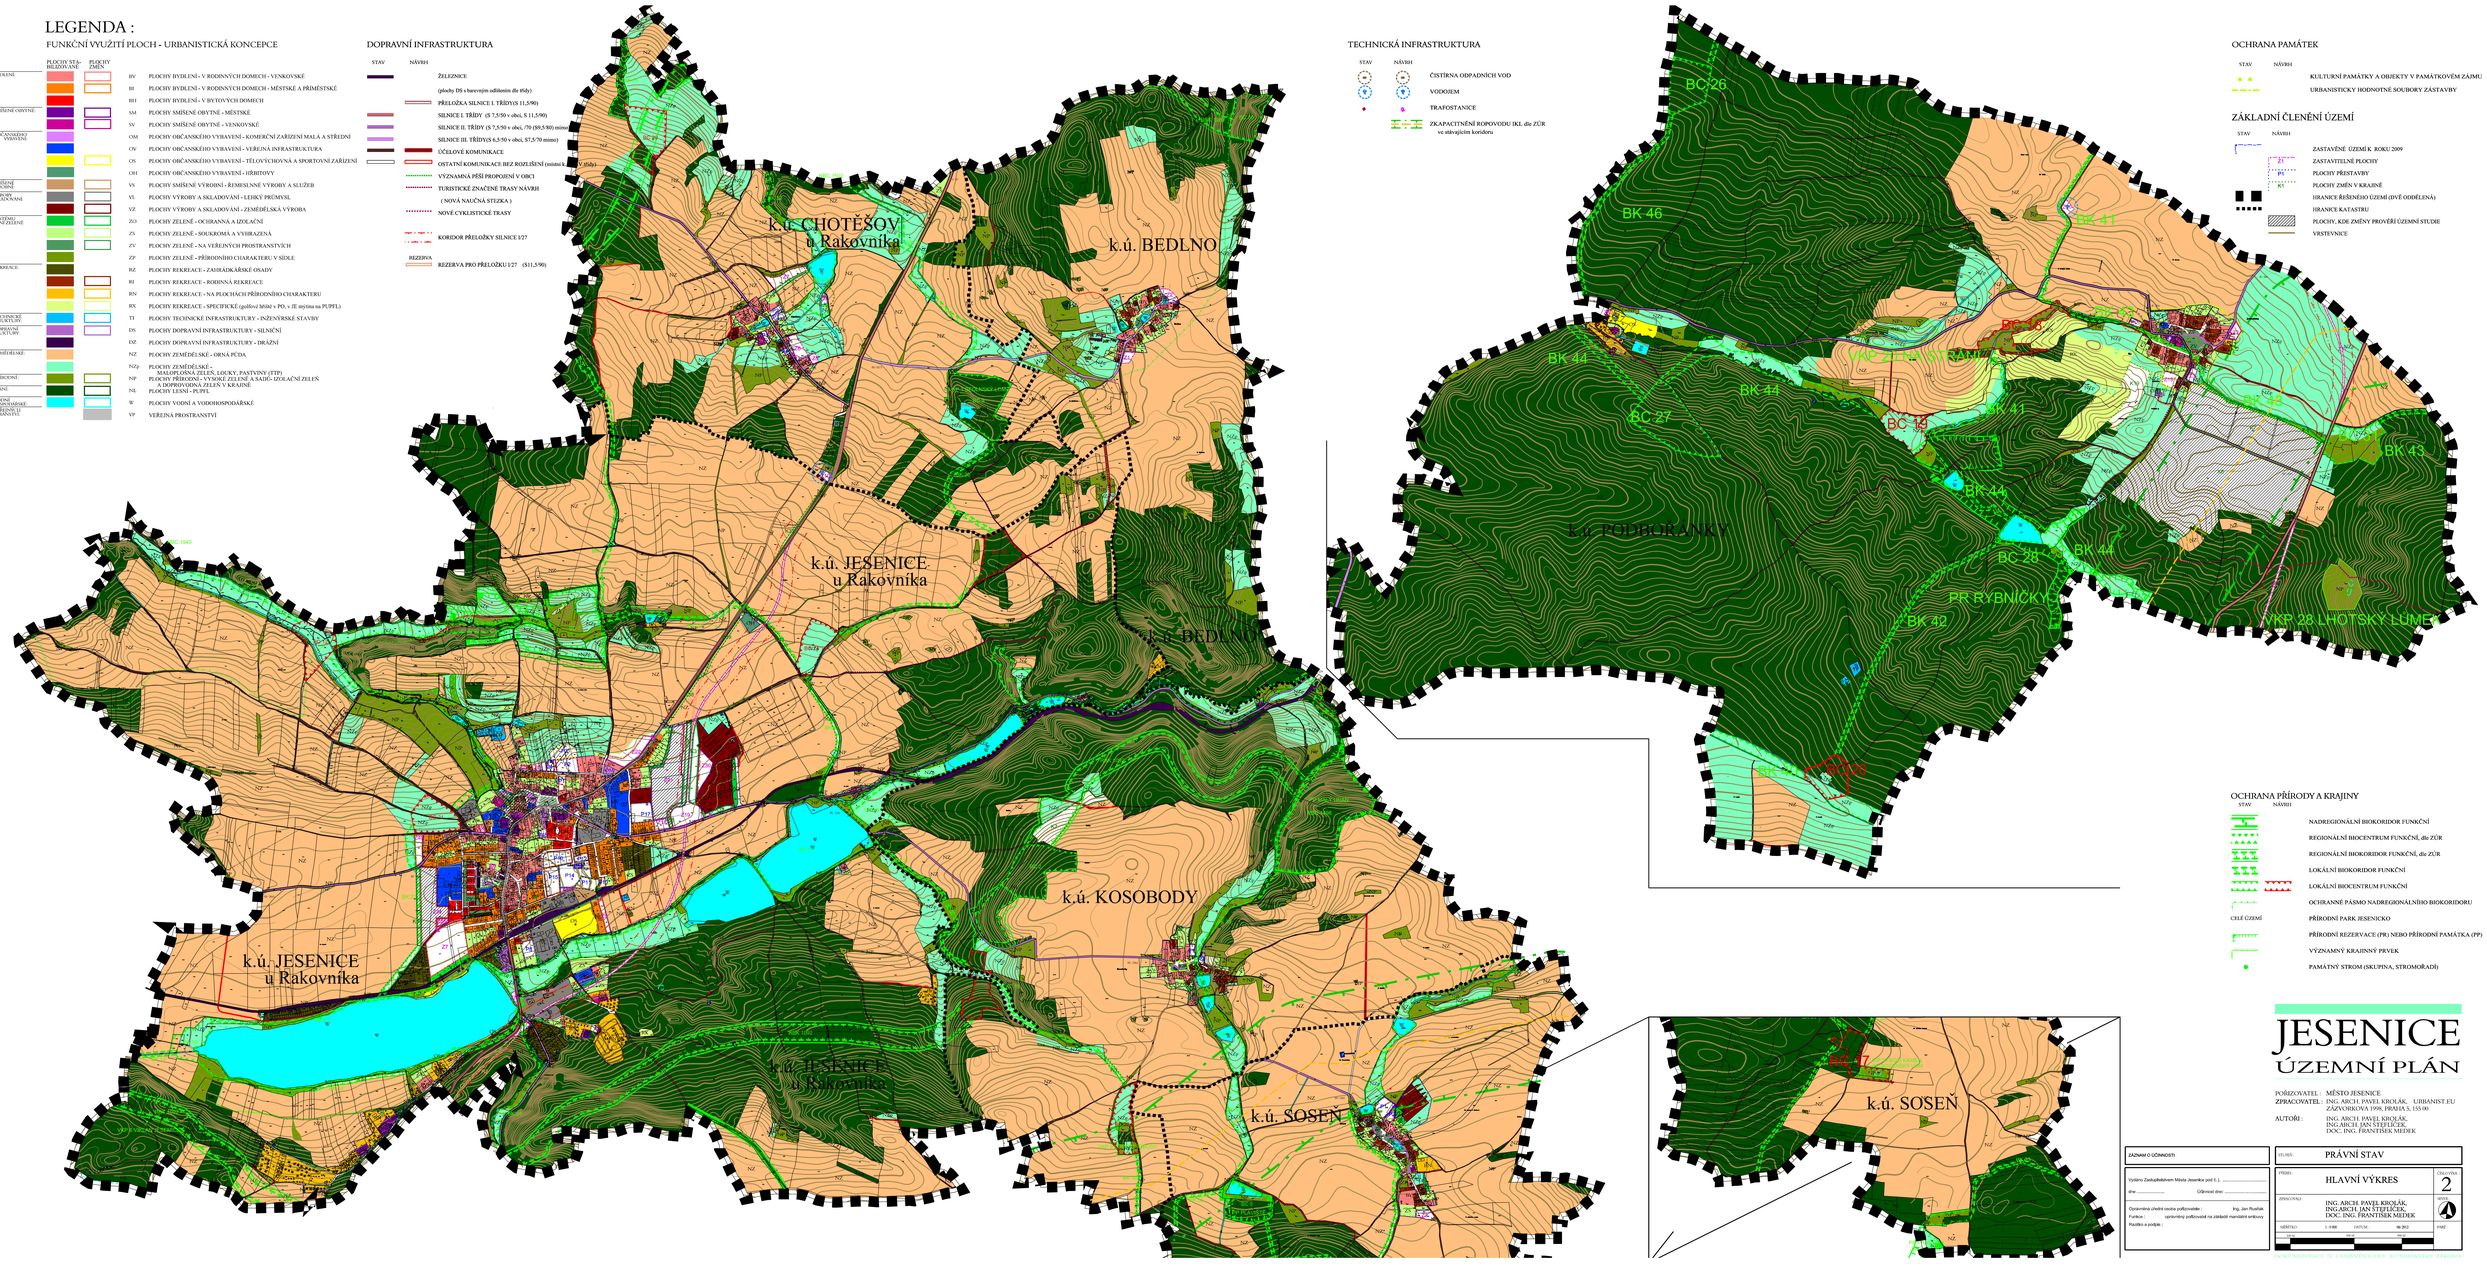

LEGENDA :

FUNKČNÍ VYUŽITÍ PLOCH - URBANISTICKÁ KONCEPCE

	PLOCHY STABILIZOVANÉ	PLOCHY ZMĚN		
PLOCHY BYDLENÍ:	■	□	BV	PLOCHY BYDLENÍ - V RODINNÝCH DOMECH - VENKOVSKÉ
	■	□	BI	PLOCHY BYDLENÍ - V RODINNÝCH DOMECH - MĚSTSKÉ A PŘÍMĚSTSKÉ
	■		BH	PLOCHY BYDLENÍ - V BYTOVÝCH DOMECH
PLOCHY SMÍŠENÉ OBYTNÉ:	■	□	SM	PLOCHY SMÍŠENÉ OBYTNÉ - MĚSTSKÉ
	■	□	SV	PLOCHY SMÍŠENÉ OBYTNÉ - VENKOVSKÉ
PLOCHY OBČANSKÉHO VYBAVENÍ:	■		OM	PLOCHY OBČANSKÉHO VYBAVENÍ - KOMERČNÍ ZAŘÍZENÍ MALÁ A STŘEDNÍ
	■		OV	PLOCHY OBČANSKÉHO VYBAVENÍ - VEŘEJNÁ INFRASTRUKTURA
	■	□	OS	PLOCHY OBČANSKÉHO VYBAVENÍ - TĚLOVÝCHOVNÁ A SPORTOVNÍ ZAŘÍZENÍ
	■		OH	PLOCHY OBČANSKÉHO VYBAVENÍ - HŘBITOVY
PLOCHY SMÍŠENÉ A VÝROBNÍ:	■	□	VS	PLOCHY SMÍŠENÉ VÝROBNÍ - ŘEMESLNNÉ VÝROBY A SLUŽEB
PLOCHY VÝROBY A SKLADOVÁNÍ:	■	□	VL	PLOCHY VÝROBY A SKLADOVÁNÍ - LEHKÝ PRŮMYSL
	■	□	VZ	PLOCHY VÝROBY A SKLADOVÁNÍ - ZEMĚDĚLSKÁ VÝROBA
PLOCHY SYSTÉMU SÍDELNÍ ZELENĚ	■	□	ZO	PLOCHY ZELENĚ - OCHRANNÁ A IZOLAČNÍ
	■	□	ZS	PLOCHY ZELENĚ - SOUKROMÁ A VYHRAZENÁ
	■	□	ZV	PLOCHY ZELENĚ - NA VEŘEJNÝCH PROSTRANSTVÍCH
	■		ZP	PLOCHY ZELENĚ - PŘÍRODNÍHO CHARAKTERU V SÍDLE
PLOCHY REKREACE:	■		RZ	PLOCHY REKREACE - ZAHRÁDKÁŘSKÉ OSADY
	■	□	RI	PLOCHY REKREACE - RODINNÁ REKREACE
	■	□	RN	PLOCHY REKREACE - NA PLOCHÁCH PŘÍRODNÍHO CHARAKTERU
	■	□	RX	PLOCHY REKREACE - SPECIFICKÉ (golfové hřiště v PO, v JE mýtina na PUPFL)
PLOCHY TECHNICKÉ INFRASTRUKTURY:	■	□	TI	PLOCHY TECHNICKÉ INFRASTRUKTURY - INŽENÝRSKÉ STAVBY
PLOCHY DOPRAVNÍ INFRASTRUKTURY:	■	□	DS	PLOCHY DOPRAVNÍ INFRASTRUKTURY - SILNIČNÍ
	■		DZ	PLOCHY DOPRAVNÍ INFRASTRUKTURY - DRÁŽNÍ
PLOCHY ZEMĚDĚLSKÉ:	■		NZ	PLOCHY ZEMĚDĚLSKÉ - ORNÁ PŮDA
	■		NZp	PLOCHY ZEMĚDĚLSKÉ - MALOPLOŠNÁ ZELEŇ, LOUKY, PASTVINY (TTP)
PLOCHY PŘÍRODNÍ :	■	□	NP	PLOCHY PŘÍRODNÍ - VYSOKÉ ZELENĚ A SADŮ- IZOLAČNÍ ZELEŇ A DOPROVODNÁ ZELEŇ V KRAJINĚ
PLOCHY LESNÍ:	■	□	NL	PLOCHY LESNÍ - PUPFL
PLOCHY VODNÍ A VODOHOSPODÁŘSKÉ:	■	□	W	PLOCHY VODNÍ A VODOHOSPODÁŘSKÉ
PLOCHY VEŘEJNÝCH PROSTRANSTVÍ:		■	VP	VEŘEJNÁ PROSTRANSTVÍ

DOPRAVNÍ INFRASTRUKTURA

STAV	NÁVRH	
━		ŽELEZNICE
		(plochy DS s barevným odlišením dle třídy)
	═	PŘELOŽKA SILNICE I. TŘÍDY(S 11,5/90)
━		SILNICE I. TŘÍDY (S 7,5/50 v obci, S 11,5/90)
━		SILNICE II. TŘÍDY (S 7,5/50 v obci, /70 (S9,5/80) mimo)
━		SILNICE III. TŘÍDY(S 6,5/50 v obci, S7,5/70 mimo)
━	━	ÚČELOVÉ KOMUNIKACE
□	□	OSTATNÍ KOMUNIKACE BEZ ROZLIŠENÍ (místní k. V.třídy)
┈		VÝZNAMNÁ PĚŠÍ PROPOJENÍ V OBCI
┈		TURISTICKÉ ZNAČENÉ TRASY NÁVRH (NOVÁ NAUČNÁ STEZKA)
◂◂◂◂		NOVÉ CYKLISTICKÉ TRASY
	-·-·-	KORIDOR PŘELOŽKY SILNICE I/27
	REZERVA ═	REZERVA PRO PŘELOŽKU I/27 (S11,5/90)

TECHNICKÁ INFRASTRUKTURA

STAV	NÁVRH	
◎	◎	ČISTÍRNA ODPADNÍCH VOD
◎	◎	VODOJEM
■	■	TRAFOSTANICE
━		ZKAPACITNĚNÍ ROPOVODU IKL dle ZÚR ve stávajícím koridoru

OCHRANA PAMÁTEK

STAV	NÁVRH	
● ●		KULTURNÍ PAMÁTKY A OBJEKTY V PAMÁTKOVÉM ZÁJMU
-·-·-		URBANISTICKY HODNOTNÉ SOUBORY ZÁSTAVBY

ZÁKLADNÍ ČLENĚNÍ ÚZEMÍ

STAV	NÁVRH	
┈		ZASTAVĚNÉ ÚZEMÍ K ROKU 2009
	Z1	ZASTAVITELNÉ PLOCHY
	P1	PLOCHY PŘESTAVBY
	K1	PLOCHY ZMĚN V KRAJINĚ
■ ■		HRANICE ŘEŠENÉHO ÚZEMÍ (DVĚ ODDĚLENÁ)
▪▪▪▪		HRANICE KATASTRU
	▨	PLOCHY, KDE ZMĚNY PROVĚŘÍ ÚZEMNÍ STUDIE
	━	VRSTEVNICE

OCHRANA PŘÍRODY A KRAJINY

STAV	NÁVRH	
━		NADREGIONÁLNÍ BIOKORIDOR FUNKČNÍ
▼▲		REGIONÁLNÍ BIOCENTRUM FUNKČNÍ, dle ZÚR
┳┳┳		REGIONÁLNÍ BIOKORIDOR FUNKČNÍ, dle ZÚR
┳┳┳		LOKÁLNÍ BIOKORIDOR FUNKČNÍ
▼▲	▼▲	LOKÁLNÍ BIOCENTRUM FUNKČNÍ
┈		OCHRANNÉ PÁSMO NADREGIONÁLNÍHO BIOKORIDORU
CELÉ ÚZEMÍ		PŘÍRODNÍ PARK JESENICKO
┈		PŘÍRODNÍ REZERVACE (PR) NEBO PŘÍRODNÍ PAMÁTKA (PP)
┈		VÝZNAMNÝ KRAJINNÝ PRVEK
●		PAMÁTNÝ STROM (SKUPINA, STROMOŘADÍ)

k.ú. CHOTĚŠOV u Rakovníka
k.ú. BEDLNO
k.ú. JESENICE u Rakovníka
k.ú. BEDLNO
k.ú. JESENICE u Rakovníka
k.ú. KOSOBODY
k.ú. JESENICE u Rakovníka
k.ú. SOSEŇ
k.ú. PODBOŘÁNKY
k.ú. SOSEŇ
RBC 1940
RBC 1502
RBK 1092
VKP 8 VIKLAN JESENICE
PP MALÝ URAN
RBC 1498
BC 5
PP PLAVIŠTĚ
BC 26
BK 46
BK 41
BK 44
BC 27
BC 18
VKP 20 NA STRÁNI
BK 43
BC 19
BC 28
PR RYBNÍČKY
BK 42
VKP 28 LHOTSKÝ LŮMEK
BK 40
BC 20
BC 17
VKP 30 BOŽÍ KÁMEN
NZ
NZp
NP
NL
W
OS
Z7
P8
P14
P15
P16
Z19
Z30

JESENICE

ÚZEMNÍ PLÁN

POŘIZOVATEL : MĚSTO JESENICE
ZPRACOVATEL : ING. ARCH. PAVEL KROLÁK, URBANIST.EU
ZÁZVORKOVA 1998, PRAHA 5, 155 00
AUTOŘI : ING. ARCH. PAVEL KROLÁK,
ING.ARCH. JAN ŠTEFLÍČEK,
DOC. ING. FRANTIŠEK MEDEK

ZÁZNAM O ÚČINNOSTI

Vydáno Zastupitelstvem Města Jesenice pod č. j. ....
dne .... Účinnost dne: ....
Oprávněná úřední osoba pořizovatele : Ing. Jan Rusňák
Funkce : oprávněný pořizovatel na základě mandátní smlouvy
Razítko a podpis :

STUPEŇ : PRÁVNÍ STAV

VÝKRES : HLAVNÍ VÝKRES
ČÍSLO VÝKR. : 2

ZPRACOVALI : ING. ARCH. PAVEL KROLÁK,
ING.ARCH. JAN ŠTEFLÍČEK,
DOC. ING. FRANTIŠEK MEDEK

SEVER :

MĚŘÍTKO : 1 : 5 000 DATUM : 08/ 2012 PARÉ :

100 M 500 M 800 M

DOKUMENTACE JE CHRÁNĚNA DLE AUTORSKÉHO ZÁKONA