


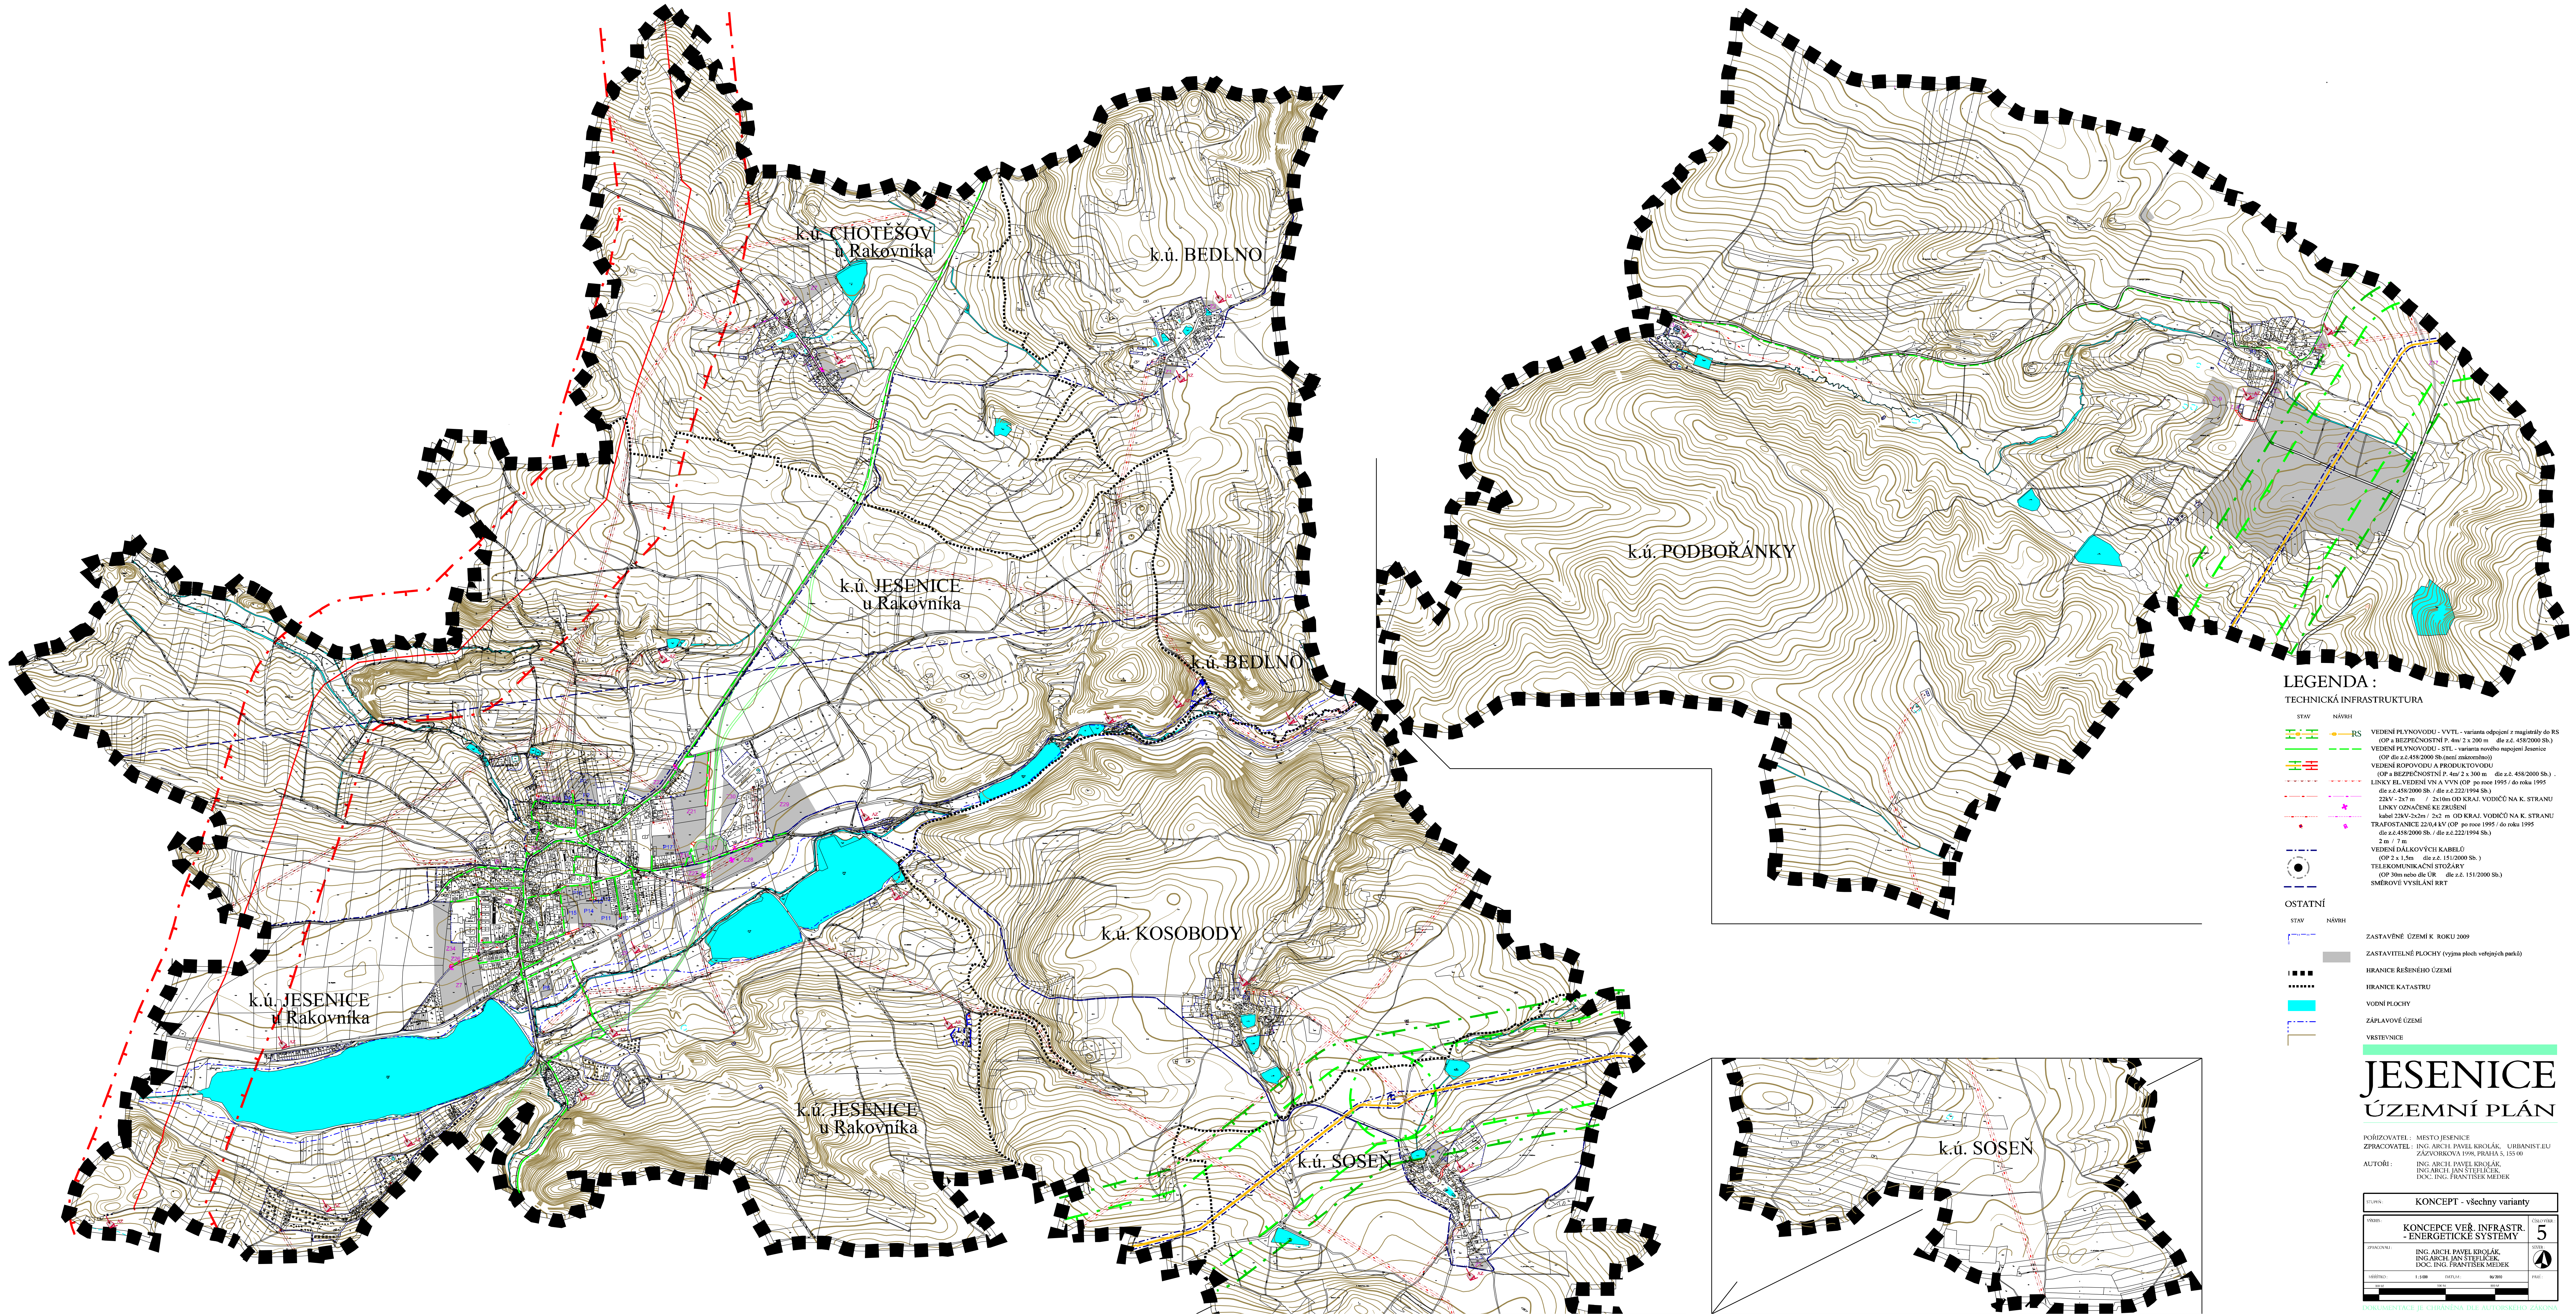

LEGENDA :  
TECHNICKÁ INFRASTRUKTURA

- | STAV | NÁVRH | LEGENDA   |
|------|-------|---|
|      |       | VEDENÍ PLYNOVODU - VYTČ - varianta odpojení z magistrály do RS (OP a BEZPEČNOSTNÍ P. 4m x 2 x 200 m - dle z.č. 458/2000 Sb.)                             |
|      |       | VEDENÍ PLYNOVODU - STL - varianta nového napojení Jesenice (OP dle z.č. 458/2000 Sb. (nové měřičem))                                                     |
|      |       | VEDENÍ ROPOVODU A PRODUKTOVODU (OP a BEZPEČNOSTNÍ P. 4m x 2 x 300 m - dle z.č. 458/2000 Sb.)                                                             |
|      |       | LINKY EL. VEDENÍ NA VVN (OP - po roce 1995 / do roku 1995 dle z.č. 458/2000 Sb. / dle z.č. 222/1994 Sb.)                                                 |
|      |       | 22kV - 2x7 m / 2x10m OD KRAJ. VODIČŮ NA K. STRANU LINKY ODVÁDĚNÉ KE ZRUŠENÍ                                                                              |
|      |       | 30kV - 2x2m / 2x2 m OD KRAJ. VODIČŮ NA K. STRANU TRAFOSTANICE 22/0,4 kV (OP - po roce 1995 / do roku 1995 dle z.č. 458/2000 Sb. / dle z.č. 222/1994 Sb.) |
|      |       | 2 m / 7 m   |
|      |       | VEDENÍ DÁLKOVÝCH KABELŮ (OP 2 x 1,5m - dle z.č. 151/2000 Sb.)                                                                                            |
|      |       | TELEKOMUNICAČNÍ STŘEŽÁKY (OP 30m nebo dle ÚR - dle z.č. 151/2000 Sb.)                                                                                    |
|      |       | SMĚROVÉ VYSÍLAČE RRT   |

- | STAV | NÁVRH | OSTATNÍ                                           |
|------|-------|---------------------------------------------------|
|      |       | ZASTAVĚNÉ ÚZEMÍ K. ROKU 2009                      |
|      |       | ZASTAVITELNÉ PLOCHY (vyjma ploch veřejných parků) |
|      |       | HRANICE ŘEŠENÉHO ÚZEMÍ                            |
|      |       | HRANICE KATASTRU                                  |
|      |       | VODNÍ PLOCHY                                      |
|      |       | ZAPLAVOVÉ ÚZEMÍ                                   |
|      |       | VRSTEVNICE                                        |

# JESENICE

## ÚZEMNÍ PLÁN

PORÍZOVATEL : MĚSTO JESENICE  
ZPRACOVATEL : ING. ARCH. PAVEL KROLÁK, URBANISTEU  
ZÁZEMKOVKA 1996, PRAHA 5, 155 00  
AUTORŮ : ING. ARCH. PAVEL KROLÁK,  
ING. ARCH. JAN ŠTEPLÍČEK,  
DOC. ING. FRANTIŠEK MIELEK

|                                                                                    |  |  |        |  |
|------------------------------------------------------------------------------------|--|--|--------|--|
| CÍL: KONCEPCE VĚR. INFRASTR. - ENERGETICKÉ SYSTÉMY                                 |  |  | 5      |  |
| ZPRACOVATEL: ING. ARCH. PAVEL KROLÁK, URBANISTEU, ZÁZEMKOVKA 1996, PRAHA 5, 155 00 |  |  | 1      |  |
| LÉTO: 1:1000, 1:500, 1:200, 1:100, 1:50, 1:20, 1:10, 1:5, 1:2, 1:1                 |  |  | 1:1000 |  |
| LÉTO: 1:1000, 1:500, 1:200, 1:100, 1:50, 1:20, 1:10, 1:5, 1:2, 1:1                 |  |  | 1:1000 |  |

DOKUMENTACE JE CHRAŇENA DLE AUTORSKÉHO ZÁKONA