


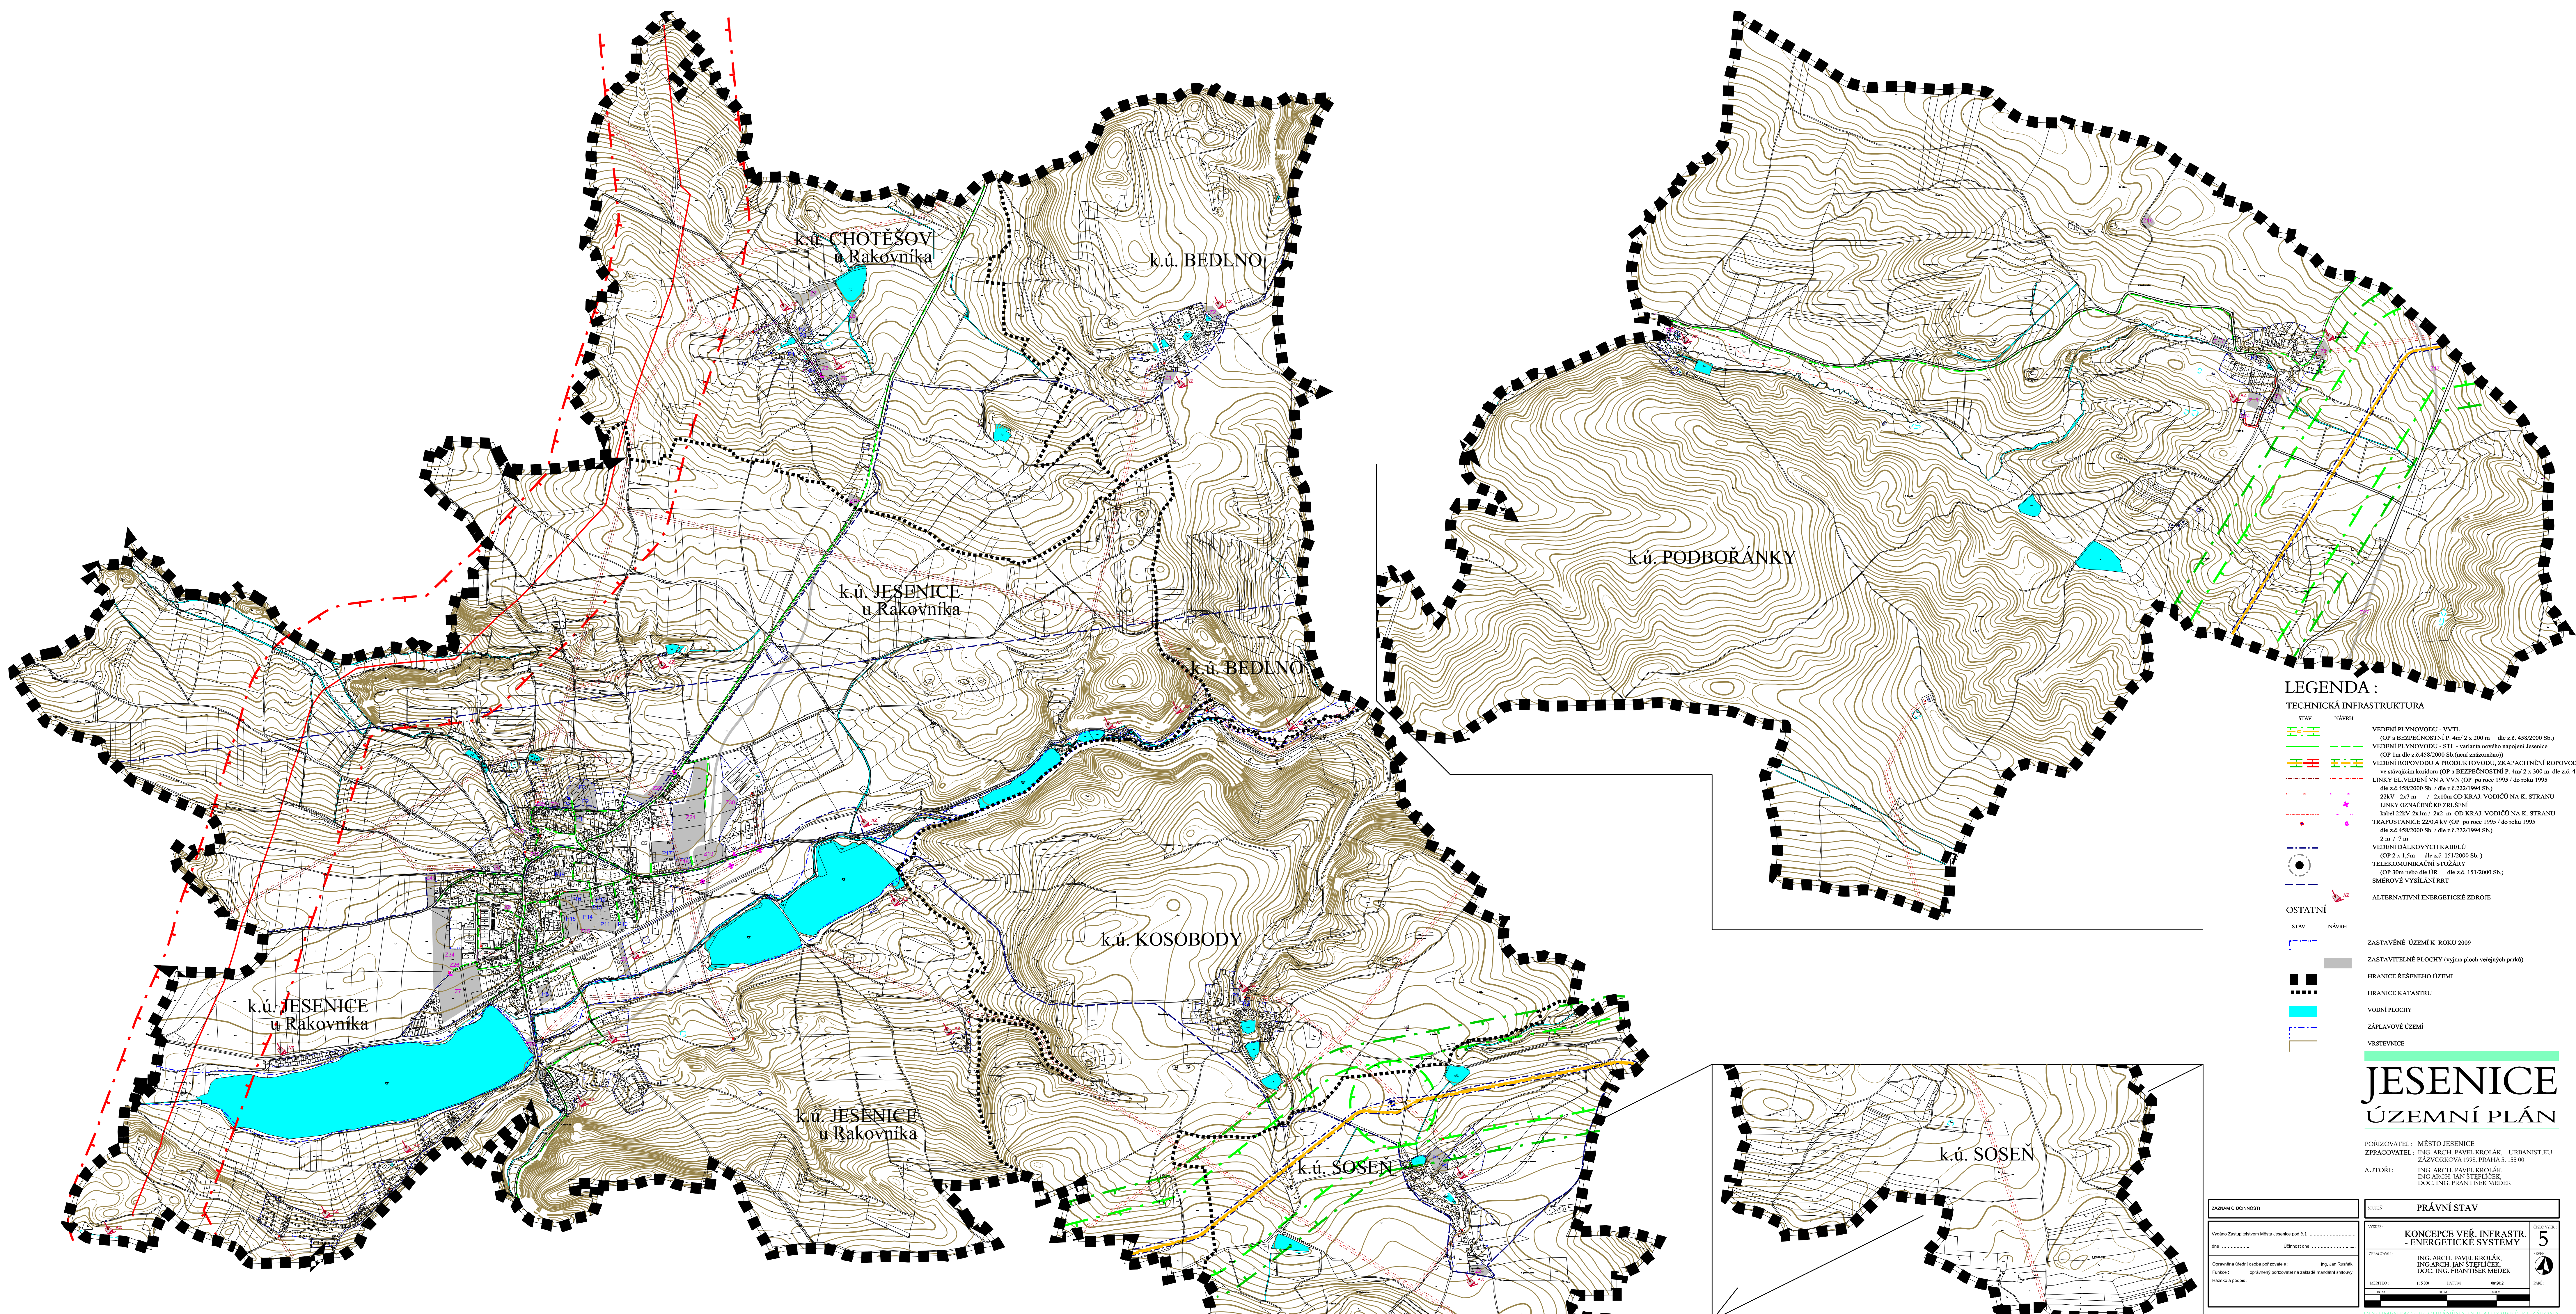

LEGENDA :

TECHNICKÁ INFRASTRUKTURA

- STAV NÁVRH
- VEDENÍ PLYNOVODU - VVTL
(OP a BEZPEČNOSTNÍ P. 4m/ 2 x 200 m - dle z.č. 458/2000 Sb.)
VEDENÍ PLYNOVODU - STL - varianta nového napojení Jesenice
(OP 1m dle z.č. 458/2000 Sb. (noví národnostní))
- VEDENÍ ROPOVODU A PRODUKTOVODU, ZKAPACITNĚNÍ ROPOVODU dle ZÚR
ve stávajícím koridoru (OP a BEZPEČNOSTNÍ P. 4m/ 2 x 300 m dle z.č. 458/2000 Sb.)
- LINKY EL. VEDENÍ VNĚ A VNIT (OP po roce 1995 / do roku 1995
dle z.č. 458/2000 Sb. / dle z.č. 222/1994 Sb.)
- 23kV - 2x7 m / 2x10m OD KRAJ. VODIČO NA K. STRANU
LINKY OZNAČENÉ KE ZRUŠENÍ
kabel 22kV-2x1m / 2x2 m OD KRAJ. VODIČO NA K. STRANU
- TRAFOSTANICE 22/0,4 kV (OP po roce 1995 / do roku 1995
dle z.č. 458/2000 Sb. / dle z.č. 222/1994 Sb.)
2 m / 7 m
- VEDENÍ DÁLKOVÝCH KABELŮ
(OP 2 x 1,5m - dle z.č. 151/2000 Sb.)
TELEKOMUNICAČNÍ STOPY
(OP 30m nebo dle ÚR - dle z.č. 151/2000 Sb.)
SMĚROVÉ VYSÍLÁNÍ RRT
- ALTERNATIVNÍ ENERGETICKÉ ZDROJE

OSTATNÍ

- STAV NÁVRH
- ZASTAVĚNÉ ÚZEMÍ K ROKU 2009
- ZASTAVITELNÉ PLOCHY (výjma ploch veřejných parků)
- HRANICE ŘEŠENÉHO ÚZEMÍ
- HRANICE KATASTRU
- VODNÍ PLOCHY
- ZÁPLAVOVÉ ÚZEMÍ
- VRSTEVNICE

JESENICE
ÚZEMNÍ PLÁN

PORÍZOVATEL: MĚSTO JESENICE
ZPRACOVATEL: ING. ARCH. PAVEL KROLÁK, URBANIST.EU
ZÁZNAMOVÁ 1998, PRÁHA 5, 155 00
AUTORŮ: ING. ARCH. PAVEL KROLÁK,
ING. ARCH. JAN STEFLEČEK,
DOC. ING. FRANTIŠEK MEDER

ZÁZNAM O ÚČINNOSTI		PRÁVNÍ STAV	
Vydáno Zastupitelstvem Města Jesenice pod č. j. _____ dne _____ Účinností dne: _____		VÝKRES KONCEPCE VĚŘ. INFRASTR. - ENERGETICKÉ SYSTÉMY	
Opravená úřední osoba požádá: _____ Ing. Jan Rudolík Funkce: _____ oprávněný požadovat na základě mandátu zastupitelů Heslo a podpis: _____		PRŮVODNÍ ING. ARCH. PAVEL KROLÁK, ING. ARCH. JAN STEFLEČEK, DOC. ING. FRANTIŠEK MEDER	
MĚŘITEL: 1:5000 1:1000 1:500 1:200 1:100 1:50 1:20 1:10 1:5 1:2 1:1		MĚŘITEL: 1:5000 1:1000 1:500 1:200 1:100 1:50 1:20 1:10 1:5 1:2 1:1	

5

1:5000 1:1000 1:500 1:200 1:100 1:50 1:20 1:10 1:5 1:2 1:1

1:5000 1:1000 1:500 1:200 1:100 1:50 1:20 1:10 1:5 1:2 1:1